



Ame
& DESIGN

Créatrices d'espace à votre image

Projet: Rénovation cuisine et séjour

LES PERSPECTIVES SONT À TITRES INDICATIFS, SE RÉFÉRER AU PLANS ET AU MATÉRIAUX POUR L'EFFET FINAL


Andréanne Carrier + Sébastien Godbout

4275 rue Jérémie, Québec / G2C 1B4
418-955-0042
aacarrier@hotmail.com

- | | |
|-------------------------------|---|
| 1. PLAN D'AMÉNAGEMENT RDC | 11. ÉLÉVATION GARDE-MANGER |
| 2. PLAN DE DÉMOLITION RDC | 12. ÉLÉVATION MEUBLES |
| 3. PLAN DE CONSTRUCTION RDC | 13. PLAN D'AMÉNAGEMENT PARTIEL SOUS-SOL |
| 4. PLAN ÉLECTRIQUE | 14. PLAN DE DÉMOLITION PARTIEL SOUS-SOL |
| 5. PLAN DES FINIS | 15. PLAN DE CONST. PARTIEL SOUS-SOL |
| 6. PLAN AGRANDIT CUISINE | 16. PLAN ELECTRIQUE SOUS-SOL |
| 7. ÉLÉVATION CUISINE (FOUR) | 17. PLAN DE SOL SOUS-SOL |
| 8. ÉLÉVATION CUISINE (ÉVIER) | 18. ÉLÉVATION NON FINI SALLE D'EAU SOUS-SOL |
| 9. ÉLÉVATION ILOT | 19. ÉLÉVATION ESCALIER |
| 10. PLAN AGRANDIT | 20. ÉLÉVATION ESCALIER |

Ame & DESIGN

- 1.TROU FRIGO 37"
- 2.HOTTE ENCASTRÉE
- 3.EVIER: 25" X 18"
- 4.ILÔT : 60" X 45"
- 5.MEUBLE SÉJOUR : 27" X 54"
- 6.MEUBLE ENTRÉE: 33" X 52"
- 7.MEUBLE ESCALIER: 53" X 15"
- 8.MEUBLE TV: 13" X 64"
- 9.LATTE DÉPLAÇABLE PORTE AVANT
- 10.SABLER PLANCHER

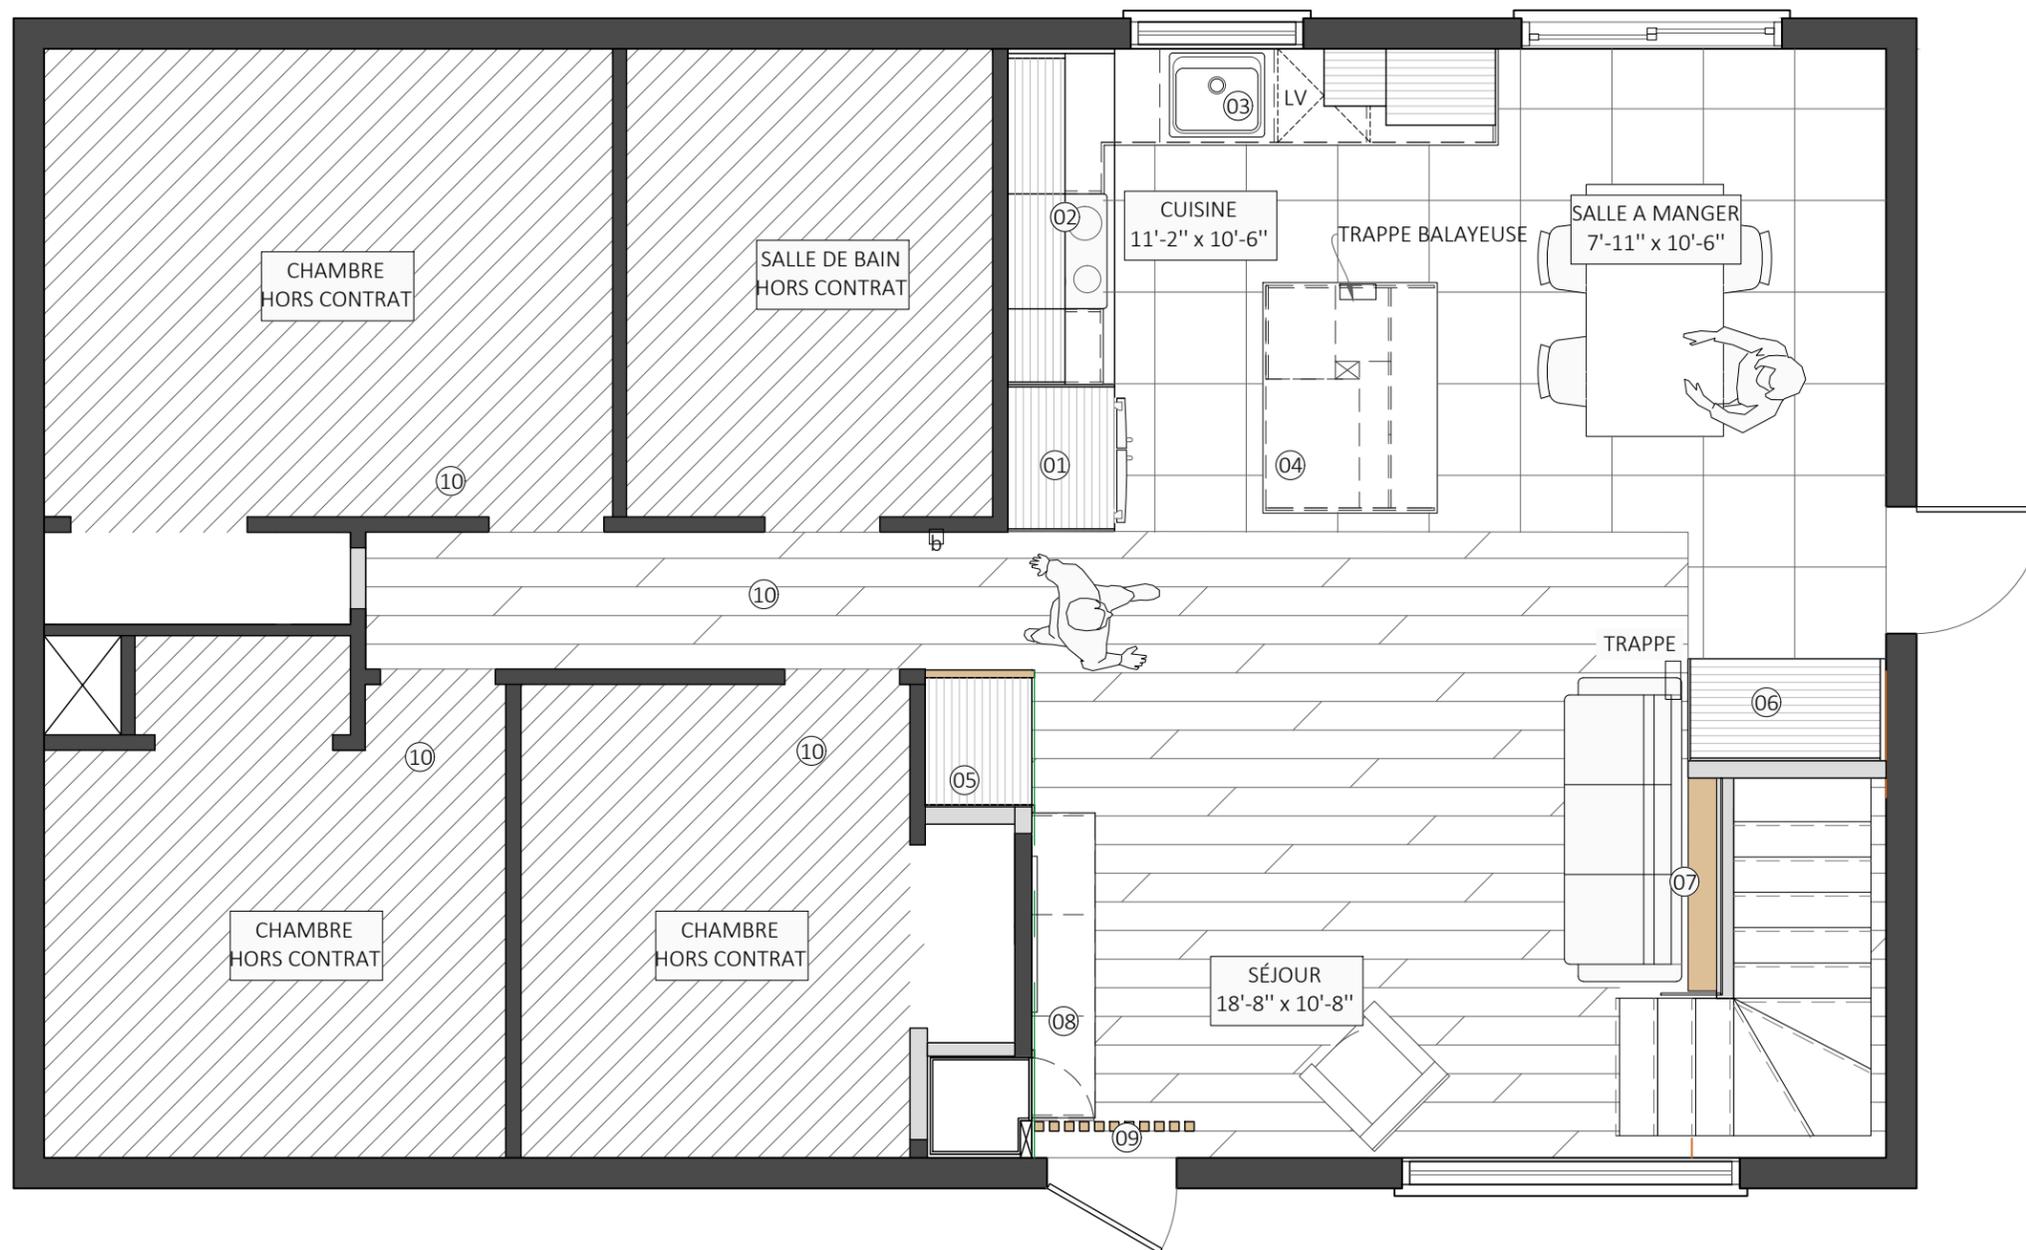

LÉGENDE DE MUR

MUR INTÉRIEUR EXISTANT	MUR À DÉMOLIR	DEMI-MUR EXISTANT
NOUVEAU MUR INTÉRIEUR	OU	NOUVEAU DEMI-MUR
POUTRE OU RETOMBÉE GYPSE	NOUVEAU MUR INSONORISÉ	NOUVEAU DEMI-MUR
POUTRE OU RETOMBÉE MOBILIER		

NOTES :

- Toutes les dimensions et mesures sont à vérifier sur place et demeurent la responsabilité de l'entrepreneur. Aucune dimension ne devra être mesurée directement sur ce dessin.
- Toute erreur ou omission devra être signalée avant de procéder au travail.
- Les exigences du code du bâtiment s'appliquent à ce projet et la qualité d'exécution doit être conforme aux règles de l'art.

PLAN EN ATTENTE
D'APPROBATION
NE PAS UTILISER
SUR CHANTIER

PROJET : -RENOVATION CUISINE & SALLE DE BAIN

CLIENT : - ANDREANNE CARRIER
SEBASTIEN GODBOUT

ADRESSE : -4275 RUE JEREMIE,
QUEBEC, G2C 1B4

DESSIN : PLAN
D'AMÉNAGEMENT

ÉCHELLE :
1/4"=1'-0"


NO. PROJET :

-

DATE :

2024-01-29



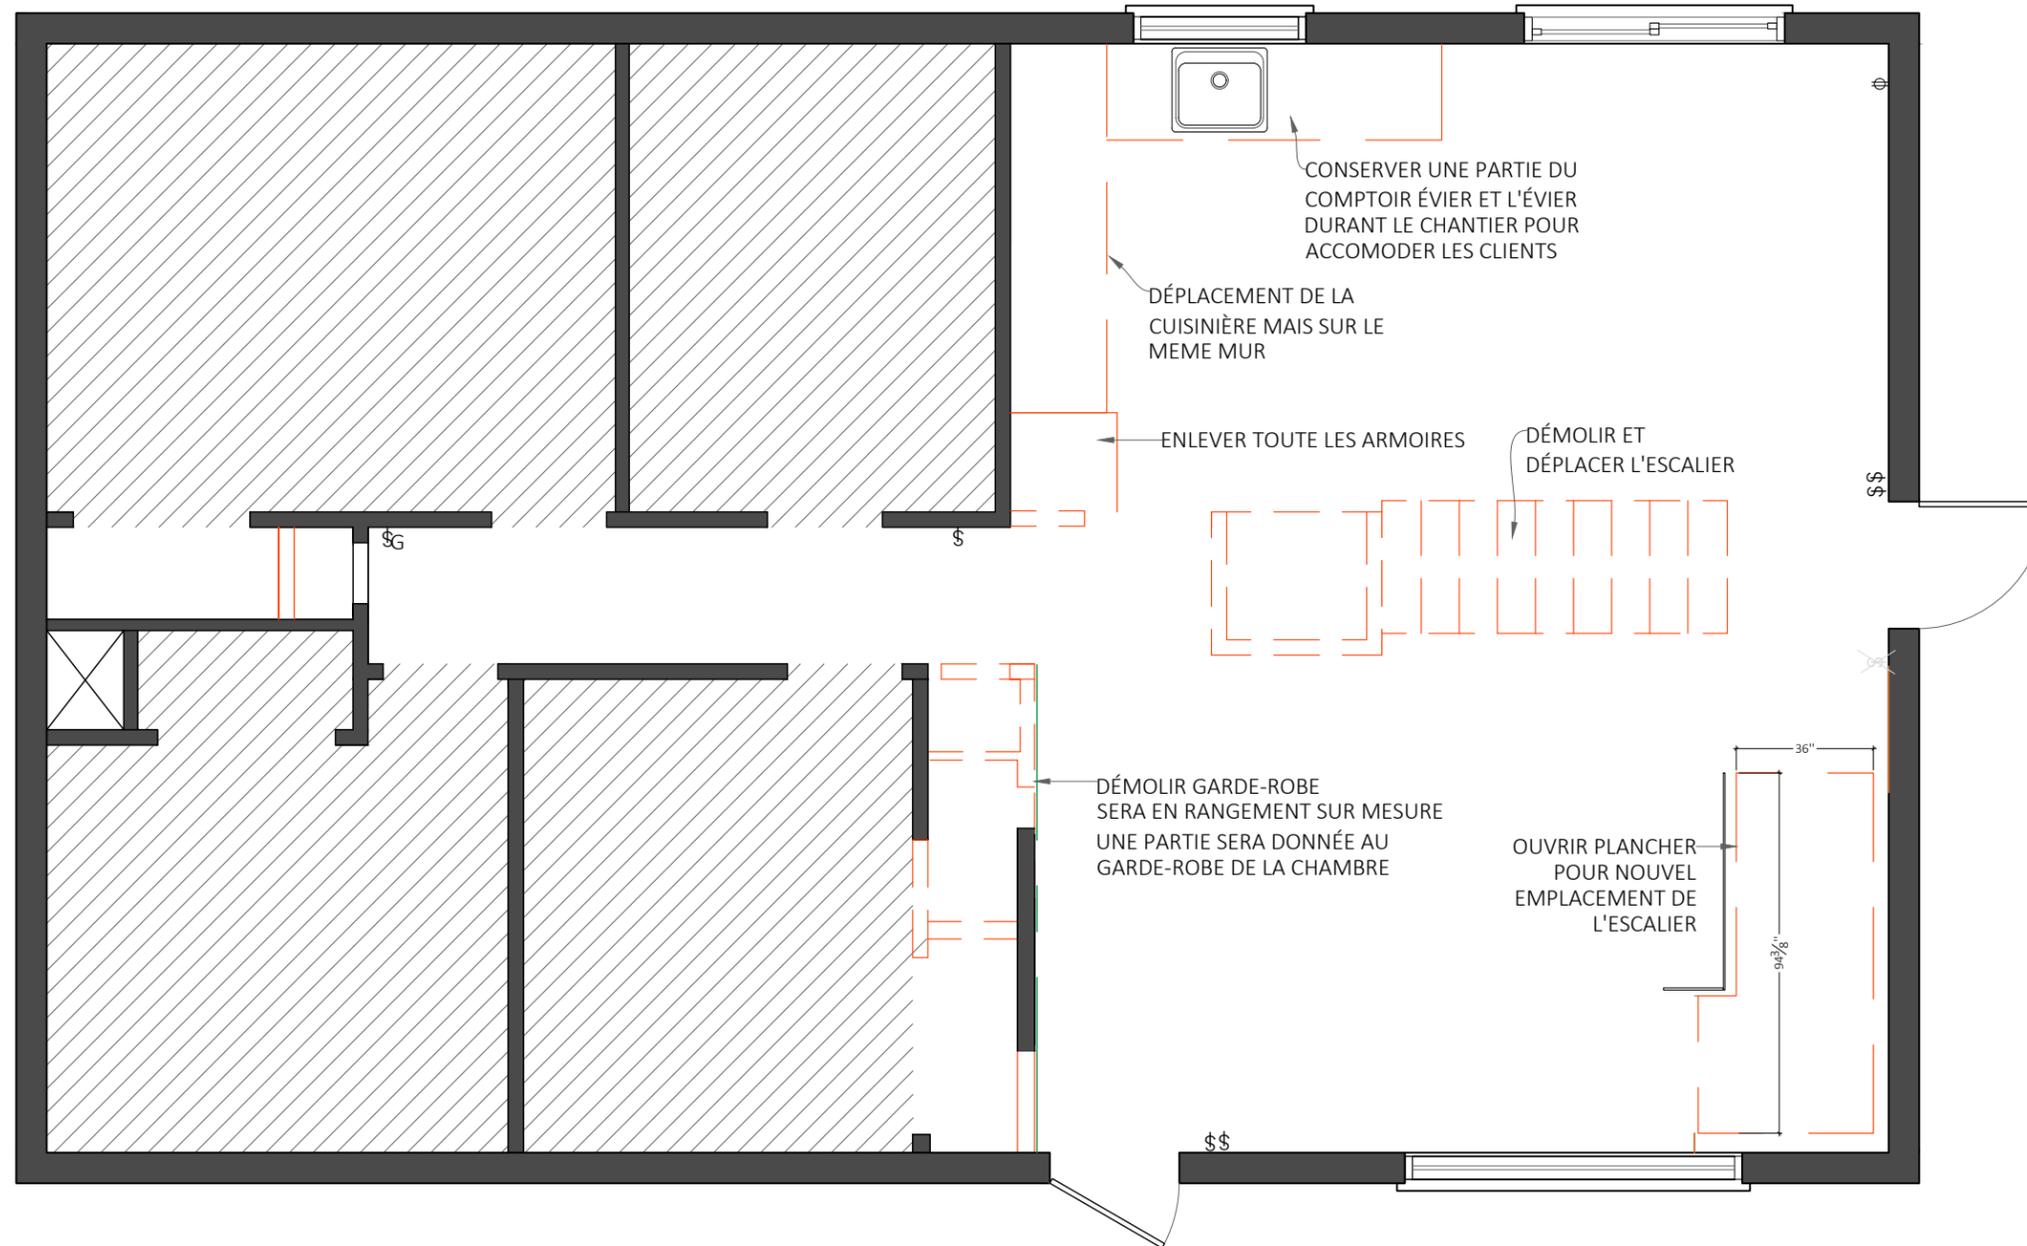

NOTES :

- Toutes les dimensions et mesures sont à vérifier sur place et demeurent la responsabilité de l'entrepreneur. Aucune dimension ne devra être mesurée directement sur ce dessin.
- Toute erreur ou omission devra être signalée avant de procéder au travail.
- Les exigences du code du bâtiment s'appliquent à ce projet et la qualité d'exécution doit être conforme aux règles de l'art.

LÉGENDE DE MUR

■ MUR EXTÉRIEUR EXISTANT	■ MUR INTÉRIEUR EXISTANT	■ MUR À DÉMOLIR OU PORTE À ENLEVER	■ DEMI-MUR EXISTANT
■ NOUVEAU MUR EXTÉRIEUR	■ NOUVEAU MUR INTÉRIEUR	■ NOUVEAU MUR INSONORISÉ	■ NOUVEAU DEMI-MUR
■ POUTRE OU RETOMBÉE GYPSE	■ POUTRE OU RETOMBÉE MOBIILIER		

PLAN EN ATTENTE D'APPROBATION NE PAS UTILISER SUR CHANTIER

PROJET : -RENOVATION CUISINE & SALLE DE BAIN

CLIENT : - ANDREANNE CARRIER SEBASTIEN GODBOUT

ADRESSE : -4275 RUE JEREMIE, QUEBEC, G2C 1B4

DESSIN : PLAN DÉMOLITION RDC

ÉCHELLE : 1/4"=1'-0"

NO. PROJET : -

DATE : 2024-01-29





Créatrice d'espaces à votre image
 557 Rue-Chef Max-Gros-Louis,
 Wendake, QC G0A 4V0
 Tél. : 418-934-6462
 www.ameetdesign.com
 info@ameetdesign.com

- NOTES :
- Toutes les dimensions et mesures sont à vérifier sur place et demeurent la responsabilité de l'entrepreneur. Aucune dimension ne devra être mesurée directement sur ce dessin.
 - Toute erreur ou omission devra être signalée avant de procéder au travail.
 - Les exigences du code du bâtiment s'appliquent à ce projet et la qualité d'exécution doit être conforme aux règles de l'art.

PLAN EN ATTENTE
 D'APPROBATION
 NE PAS UTILISER
 SUR CHANTIER

PROJET : -RENOVATION CUISINE & SALLE DE BAIN

CLIENT : - ANDREANNE CARRIER
 SEBASTIEN GODBOUT

ADRESSE : -4275 RUE JEREMIE,
 QUEBEC, G2C 1B4

DESSIN : PLAN
 CONSTRUCTION

ÉCHELLE :
 1/4"=1'-0"

NO. PROJET :
 -

DATE :
 2024-01-29



LÉGENDE COMPOSITION DE MURS TYPE

GYPSE 1/2"
 MONTANTS 2"x4" @ 16" c/c
 GYPSE 1/2"

(A)


LÉGENDE DE MUR

MUR EXTÉRIEUR EXISTANT
 NOUVEAU MUR EXTÉRIEUR
 POUTRE OU RETOMBÉE GYPSE
 POUTRE OU RETOMBÉE MOBILIER

MUR INTÉRIEUR EXISTANT
 NOUVEAU MUR INTÉRIEUR
 NOUVEAU MUR INSONORISÉ

MUR À DÉMOLIR
 OU
 PORTE À ENLEVER

DEMI-MUR EXISTANT
 NOUVEAU DEMI-MUR

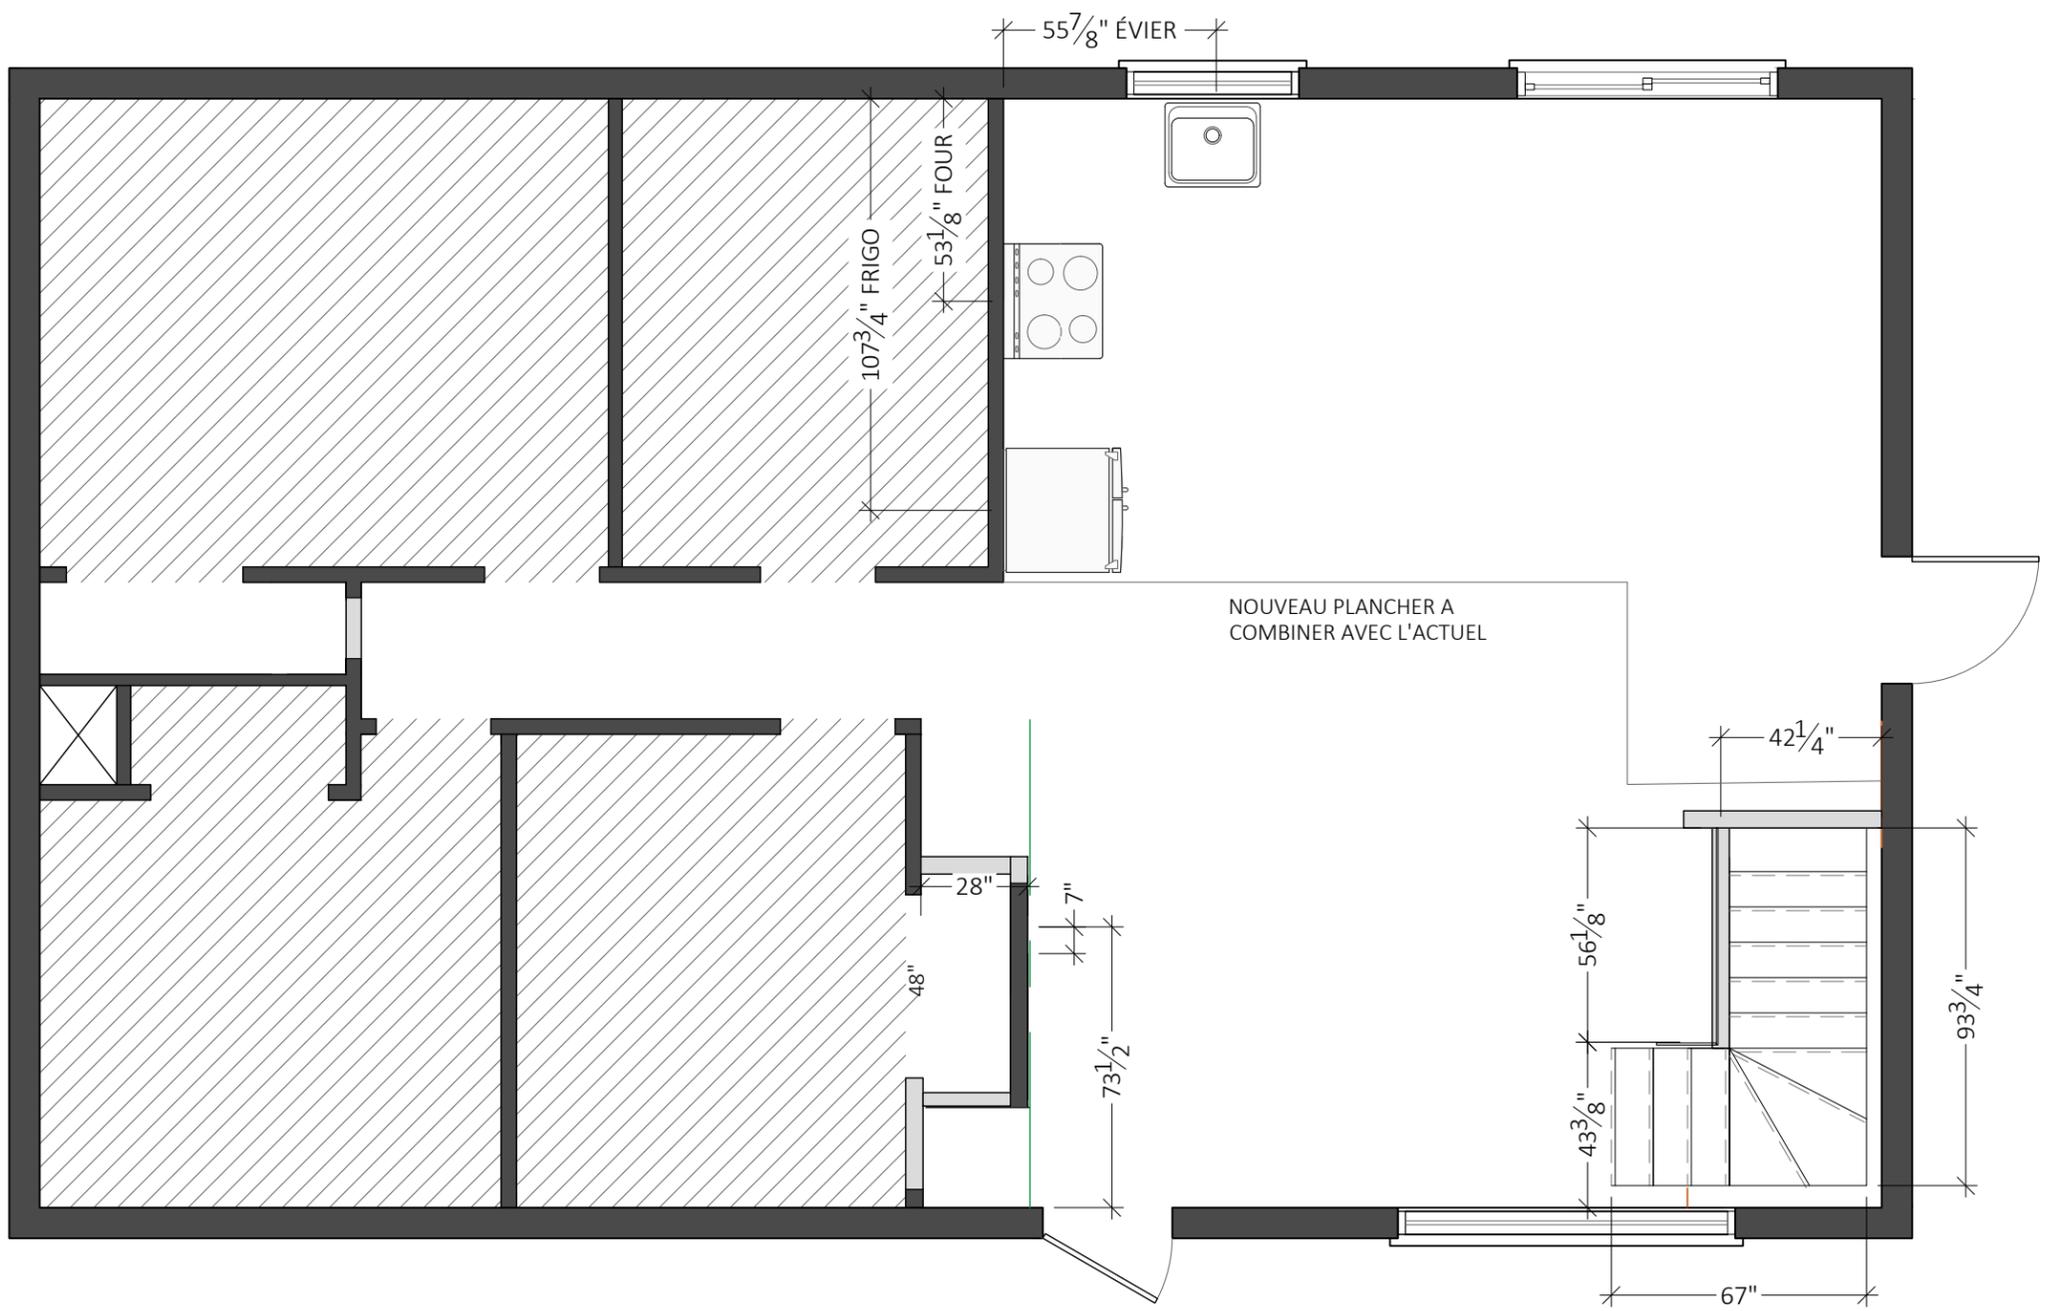


PLAN DE CONSTRUCTION
 ECHELLE : 1/4"=1'-0"

LÉGENDE ÉLECTRIQUE - TOUS LES INTERRUPTEURS SONT A GRADATION SAUF SI INDICATION CONTRAIRE

PRISE STANDARD	PRISE CONTRÔLÉ	PRISE 220V	INTERRUPTEUR	INTERRUPTEUR 3 OU 4 VOIES	INTERRUPTEUR MINUTERIE	T THERMOSTAT	C CABLE	B BALAYEUSE	PLINTHE ÉLECTRIQUE	CONVECTEUR	CHAUFFAGE EAU	PLANCHER CHAUFFANT
----------------	----------------	------------	--------------	---------------------------	------------------------	--------------	---------	-------------	--------------------	------------	---------------	--------------------

LÉGENDE ÉCLAIRAGE

ENCASTRÉ	PUCK ARMOIRE	PLAFONNIER	SUSPENSION	MURALE	BANDE DEL	RAIL
CONTROLE CHEMIN	EXISTANT CONSERVÉ	EXISTANT DÉPLACÉ	NOUVELLE SORTIE			

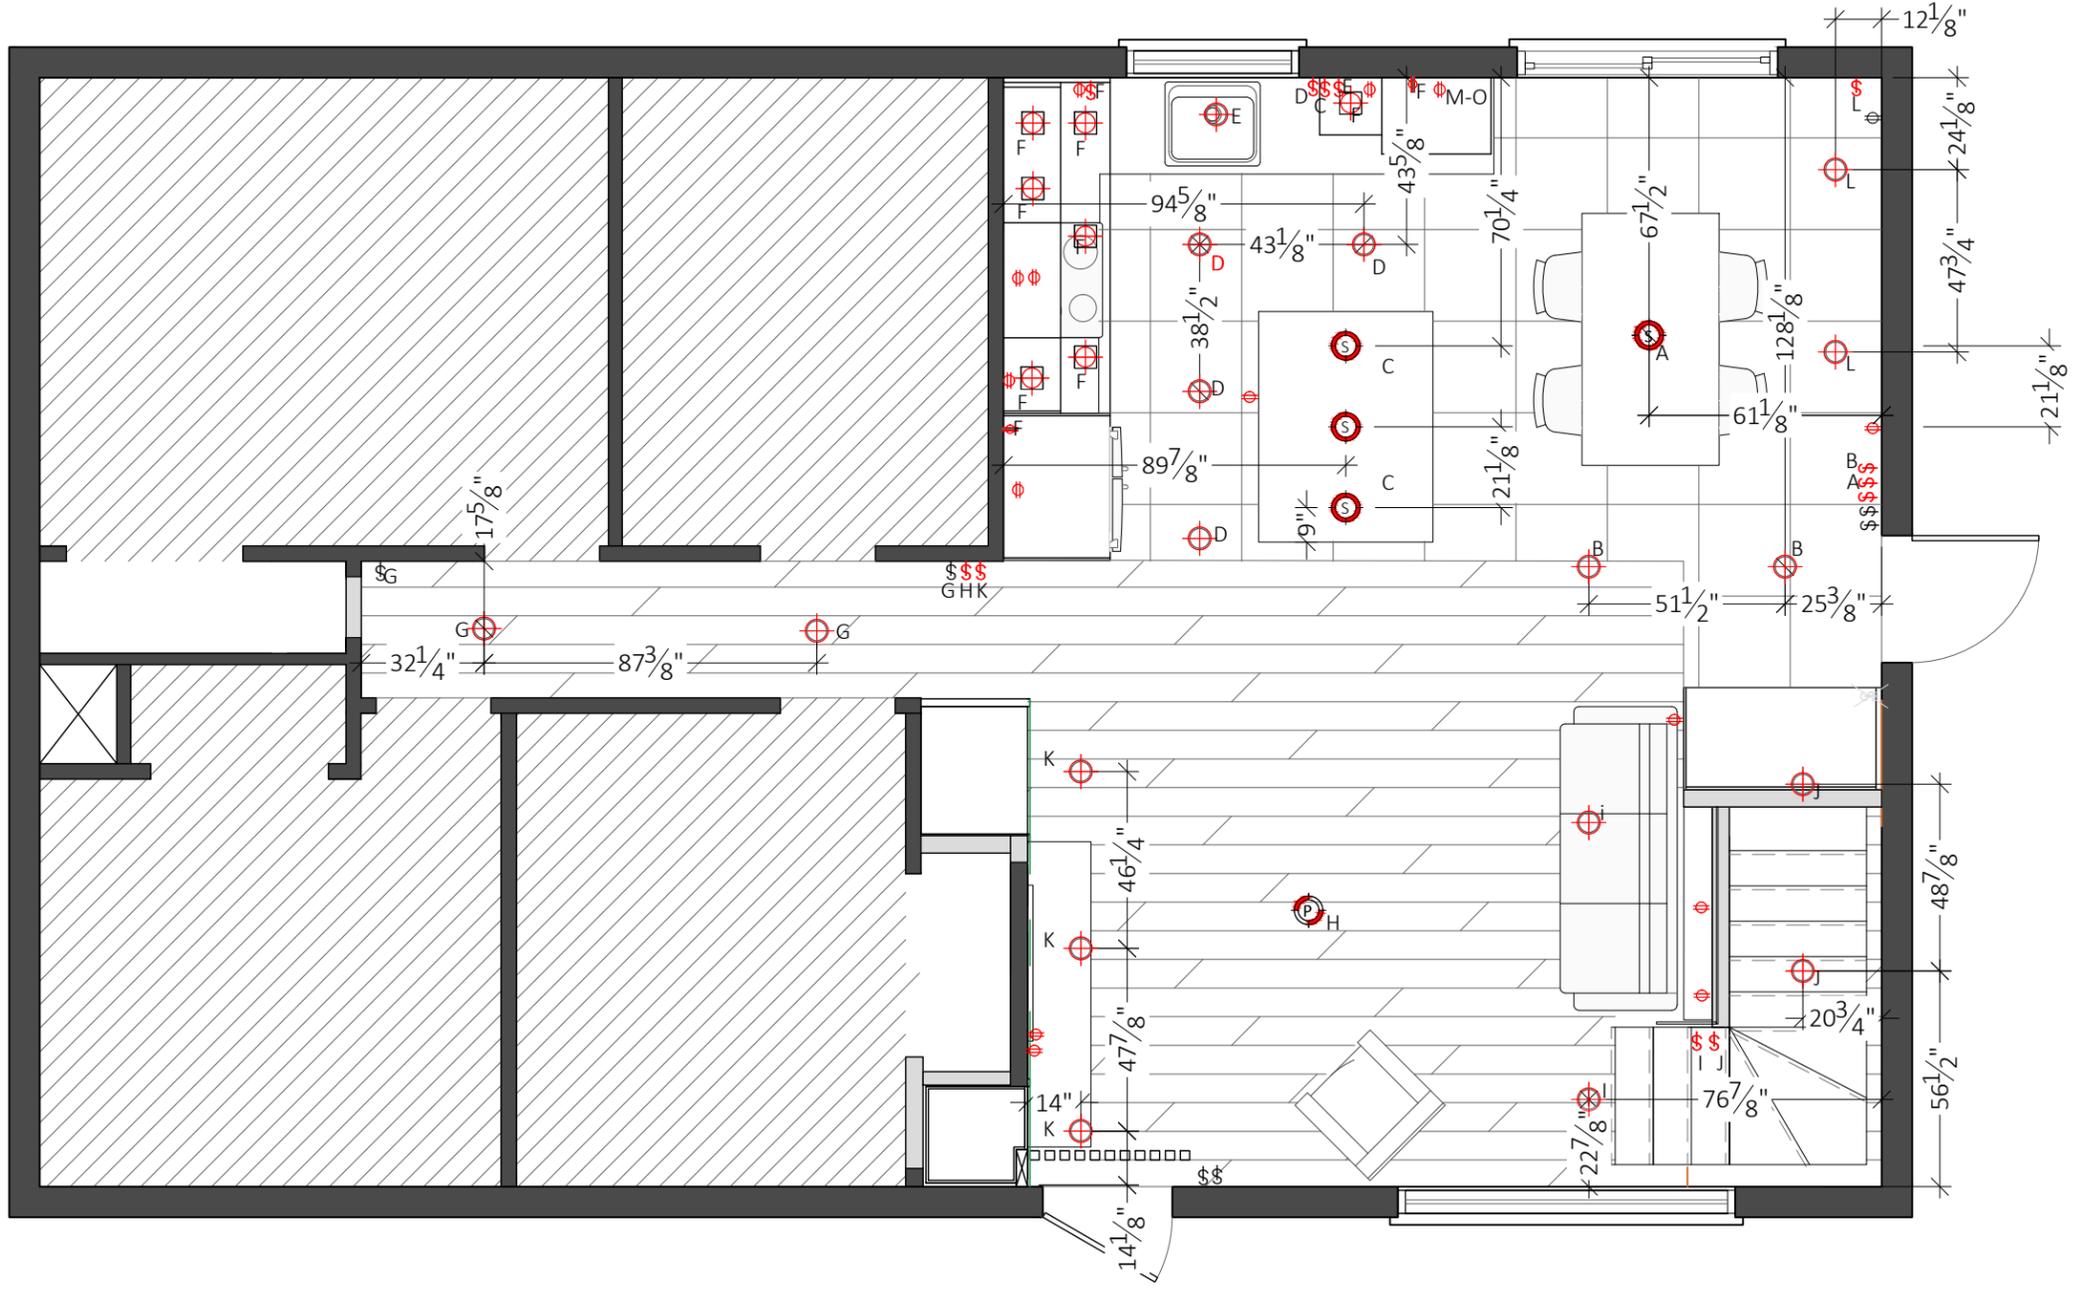

LÉGENDE DE MUR

MUR EXTÉRIEUR EXISTANT	MUR INTÉRIEUR EXISTANT	MUR A DÉMOLIR	DEMI-MUR EXISTANT
NOUVEAU MUR EXTÉRIEUR	NOUVEAU MUR INTÉRIEUR	PORTE À ENLEVER	NOUVEAU DEMI-MUR
POUTRE OU RETOMBÉE GYPSE	POUTRE OU RETOMBÉE MOBILIER		




Créatrice d'espaces à votre image
 557 Rue-Chef Max-Gros-Louis,
 Wendake, QC G0A 4V0
 Tél. : 418-934-6462
 www.ameetdesign.com
 info@ameetdesign.com

- NOTES :**
- Toutes les dimensions et mesures sont à vérifier sur place et demeurent la responsabilité de l'entrepreneur. Aucune dimension ne devra être mesurée directement sur ce dessin.
 - Toute erreur ou omission devra être signalée avant de procéder au travail.
 - Les exigences du code du bâtiment s'appliquent à ce projet et la qualité d'exécution doit être conforme aux règles de l'art.
 - Les emplacements électriques et de chauffages sont à titre de propositions, le tout peut varier ou augmenter une fois sur le chantier, informer la designer si il y a lieu pour s'assurer que rien ne vient déranger

PLAN EN ATTENTE D'APPROBATION
 NE PAS UTILISER SUR CHANTIER

PROJET :	-RENOVATION CUISINE & SALLE DE BAIN
CLIENT :	- ANDREANNE CARRIER SEBASTIEN GODBOUT
ADRESSE :	-4275 RUE JEREMIE, QUEBEC, G2C 1B4
DESSIN :	PLAN ÉLECTRIQUE
ÉCHELLE :	1/4"=1'-0"
NO. PROJET :	-
DATE :	2024-01-29

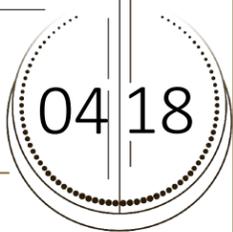

PLAN ÉLECTRIQUE
 ECHELLE : 1/4"=1'-0"

CA

DIM: 24 X 24
 CIE: --
 MODÈLE: [Symbol]
 COUL: [Symbol]
 QTÉ: 215 PC
 COULIS: [Symbol]
 * SI LA QUANTITÉ EST AU PC IL FAUT AJOUTER 10 A 15% DE PERTE

CB

DIM: 24 X 24
 CIE: --
 MODÈLE: [Symbol]
 COUL: [Symbol]
 QTÉ: 11 PC
 COULIS: [Symbol]

CC

DIM: 8X8
 CIE: --
 MODÈLE: [Symbol]
 COUL: [Symbol]
 QTÉ: 15 PC
 COULIS: [Symbol]

CD

DIM: [Symbol]
 CIE: --
 MODÈLE: [Symbol]
 COUL: [Symbol]
 QTÉ: [Symbol]
 COULIS: [Symbol]

PA - PLANCHER

DIM: [Symbol]
 CIE: [Symbol]
 MODÈLE: [Symbol]
 COUL: [Symbol]
 ESSENCE: [Symbol]
 QTÉ: [Symbol]

PEINTURE GÉNÉRALE
 SAUF SI INDICATION CONTRAIRE

CODE [Symbol]
 CIE: [Symbol]
 COUL: [Symbol]
 FINI: [Symbol]

MOULURES
 SAUF SI INDICATION CONTRAIRE

CODE [Symbol]
 CIE: [Symbol]
 COUL: [Symbol]
 FINI: [Symbol]

PLAFOND
 SAUF SI INDICATION CONTRAIRE


CODE [Symbol]
 CIE: [Symbol]
 COUL: [Symbol]
 FINI: [Symbol]

B
 CODE [Symbol]
 CIE: [Symbol]
 COUL: [Symbol]
 FINI: [Symbol]

C
 CODE [Symbol]
 CIE: [Symbol]
 COUL: [Symbol]
 FINI: [Symbol]

CODE [Symbol]
 CIE: [Symbol]
 COUL: [Symbol]
 FINI: [Symbol]

CODE [Symbol]
 CIE: [Symbol]
 COUL: [Symbol]
 FINI: [Symbol]

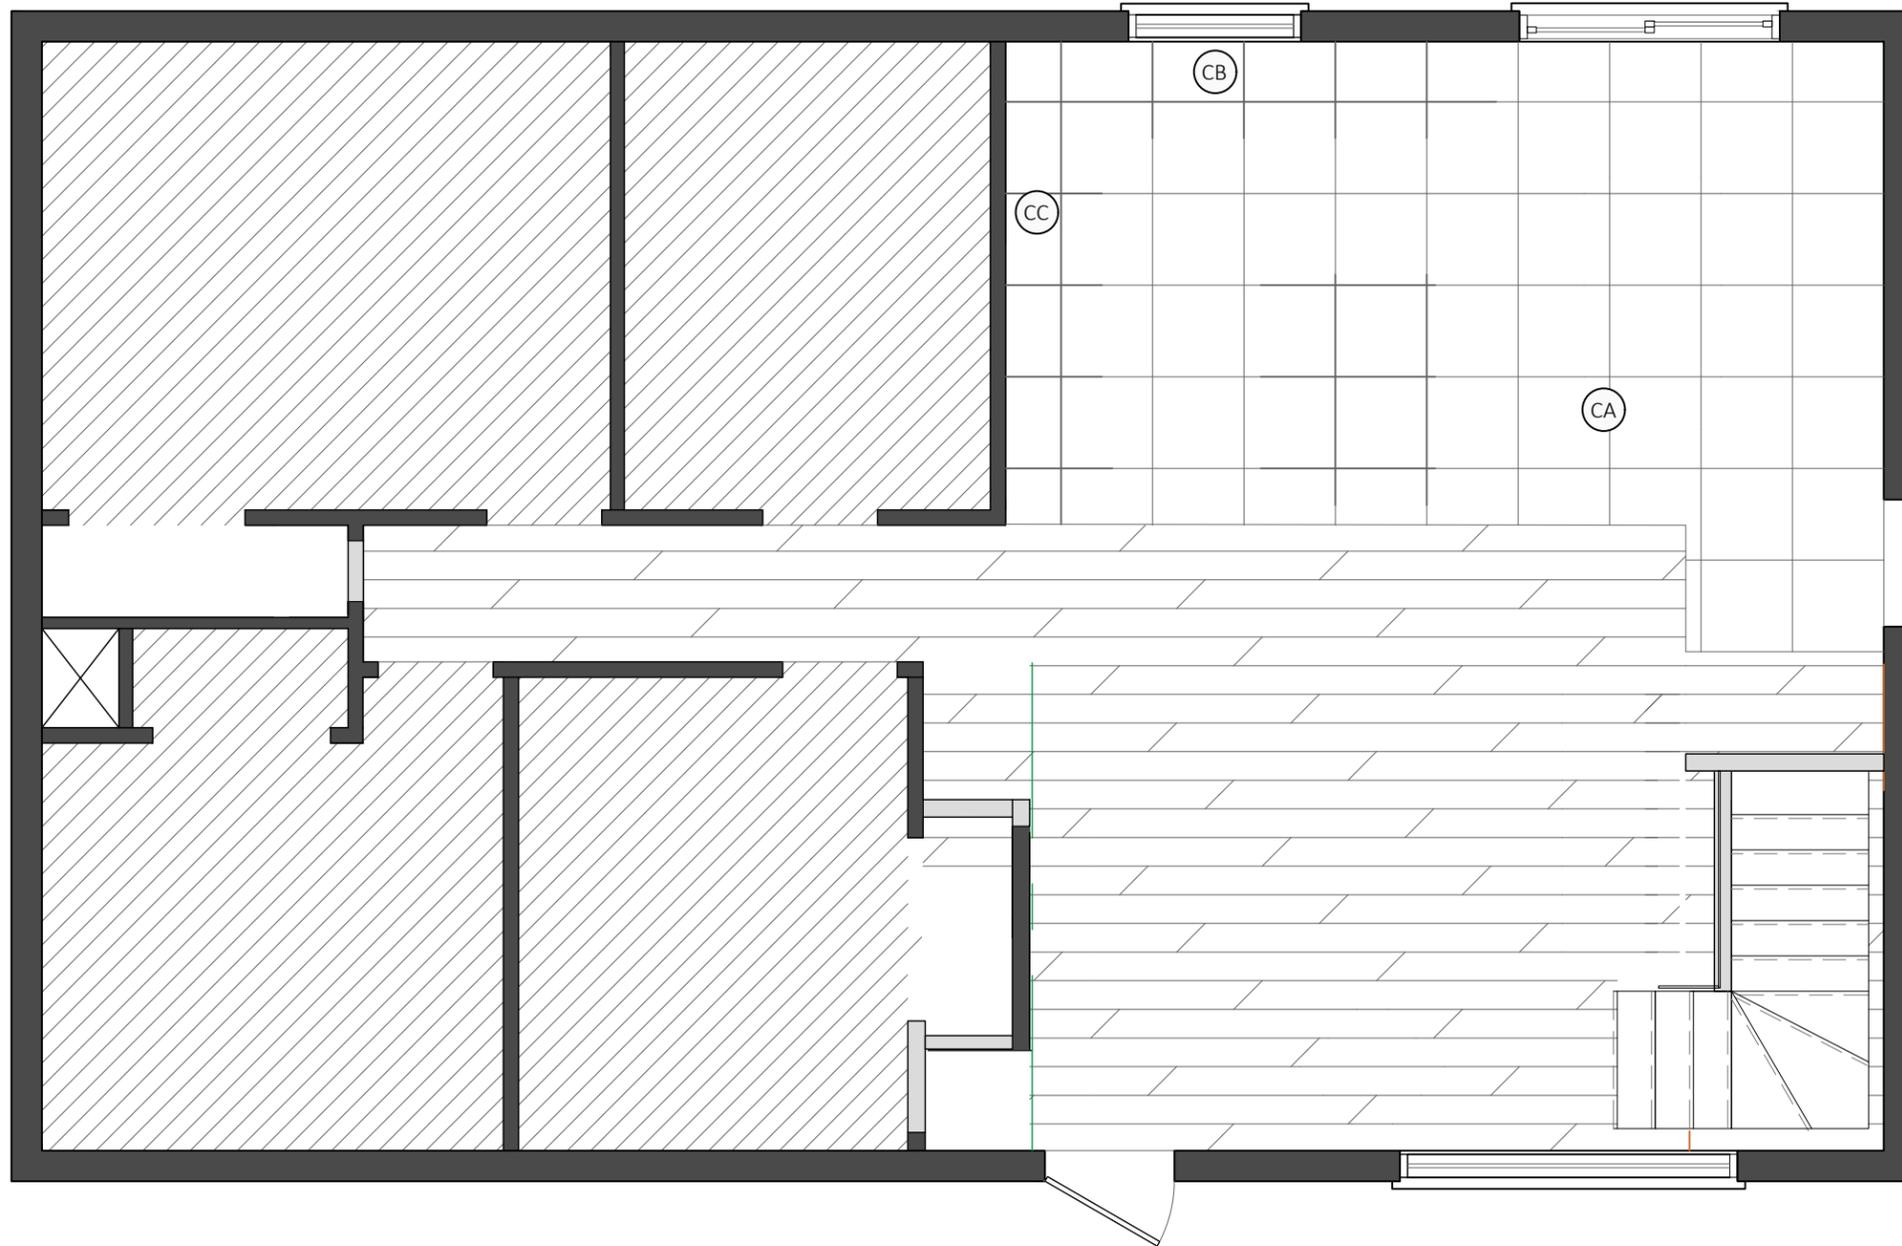

Créatrice d'espaces à votre image
 557 Rue Chef Max Gros-Louis,
 Wendake, QC G0A 4V0
 Tél. : 418-934-6462
 www.ameetdesign.com
 info@ameetdesign.com

NOTES :

- Toutes les dimensions et mesures sont à vérifier sur place et demeurent la responsabilité de l'entrepreneur. Aucune dimension ne devra être mesurée directement sur ce dessin.
- Toute erreur ou omission devra être signalée avant de procéder au travail.
- Les exigences du code du bâtiment s'appliquent à ce projet et la qualité d'exécution doit être conforme aux règles de l'art.

PLAN EN ATTENTE
 D'APPROBATION
 NE PAS UTILISER
 SUR CHANTIER

PROJET : -RENOVATION CUISINE & SALLE DE BAIN

CLIENT : - ANDREANNE CARRIER SEBASTIEN GODBOUT

ADRESSE : -4275 RUE JEREMIE, QUEBEC, G2C 1B4

DESSIN : PLAN DES FINIS

ÉCHELLE : 1/4"=1'-0"

NO. PROJET : -

DATE : 2024-01-29



PLAN DES FINIS
 ECHELLE : 1/4"=1'-0"


POLYMÈRE
CIE: SUBLIME DORR
COULEUR: 734
FINI: SATIN
MODÈLE: DROIT

MÉLAMINE
CIE: UNIBOARD
COUL: K78
FINI: OMNIA
MODÈLE: DROIT

POLYMÈRE
CIE: SUBLIME DORR
COULEUR: 725
FINI: SATIN
MODÈLE: DROITE

COMPTOIR QUARTZ
COULEUR:
ÉPAISSEUR: 1 1/4

POIGNÉES
CIE:
CODE: BP9898
QUANTITÉ: X

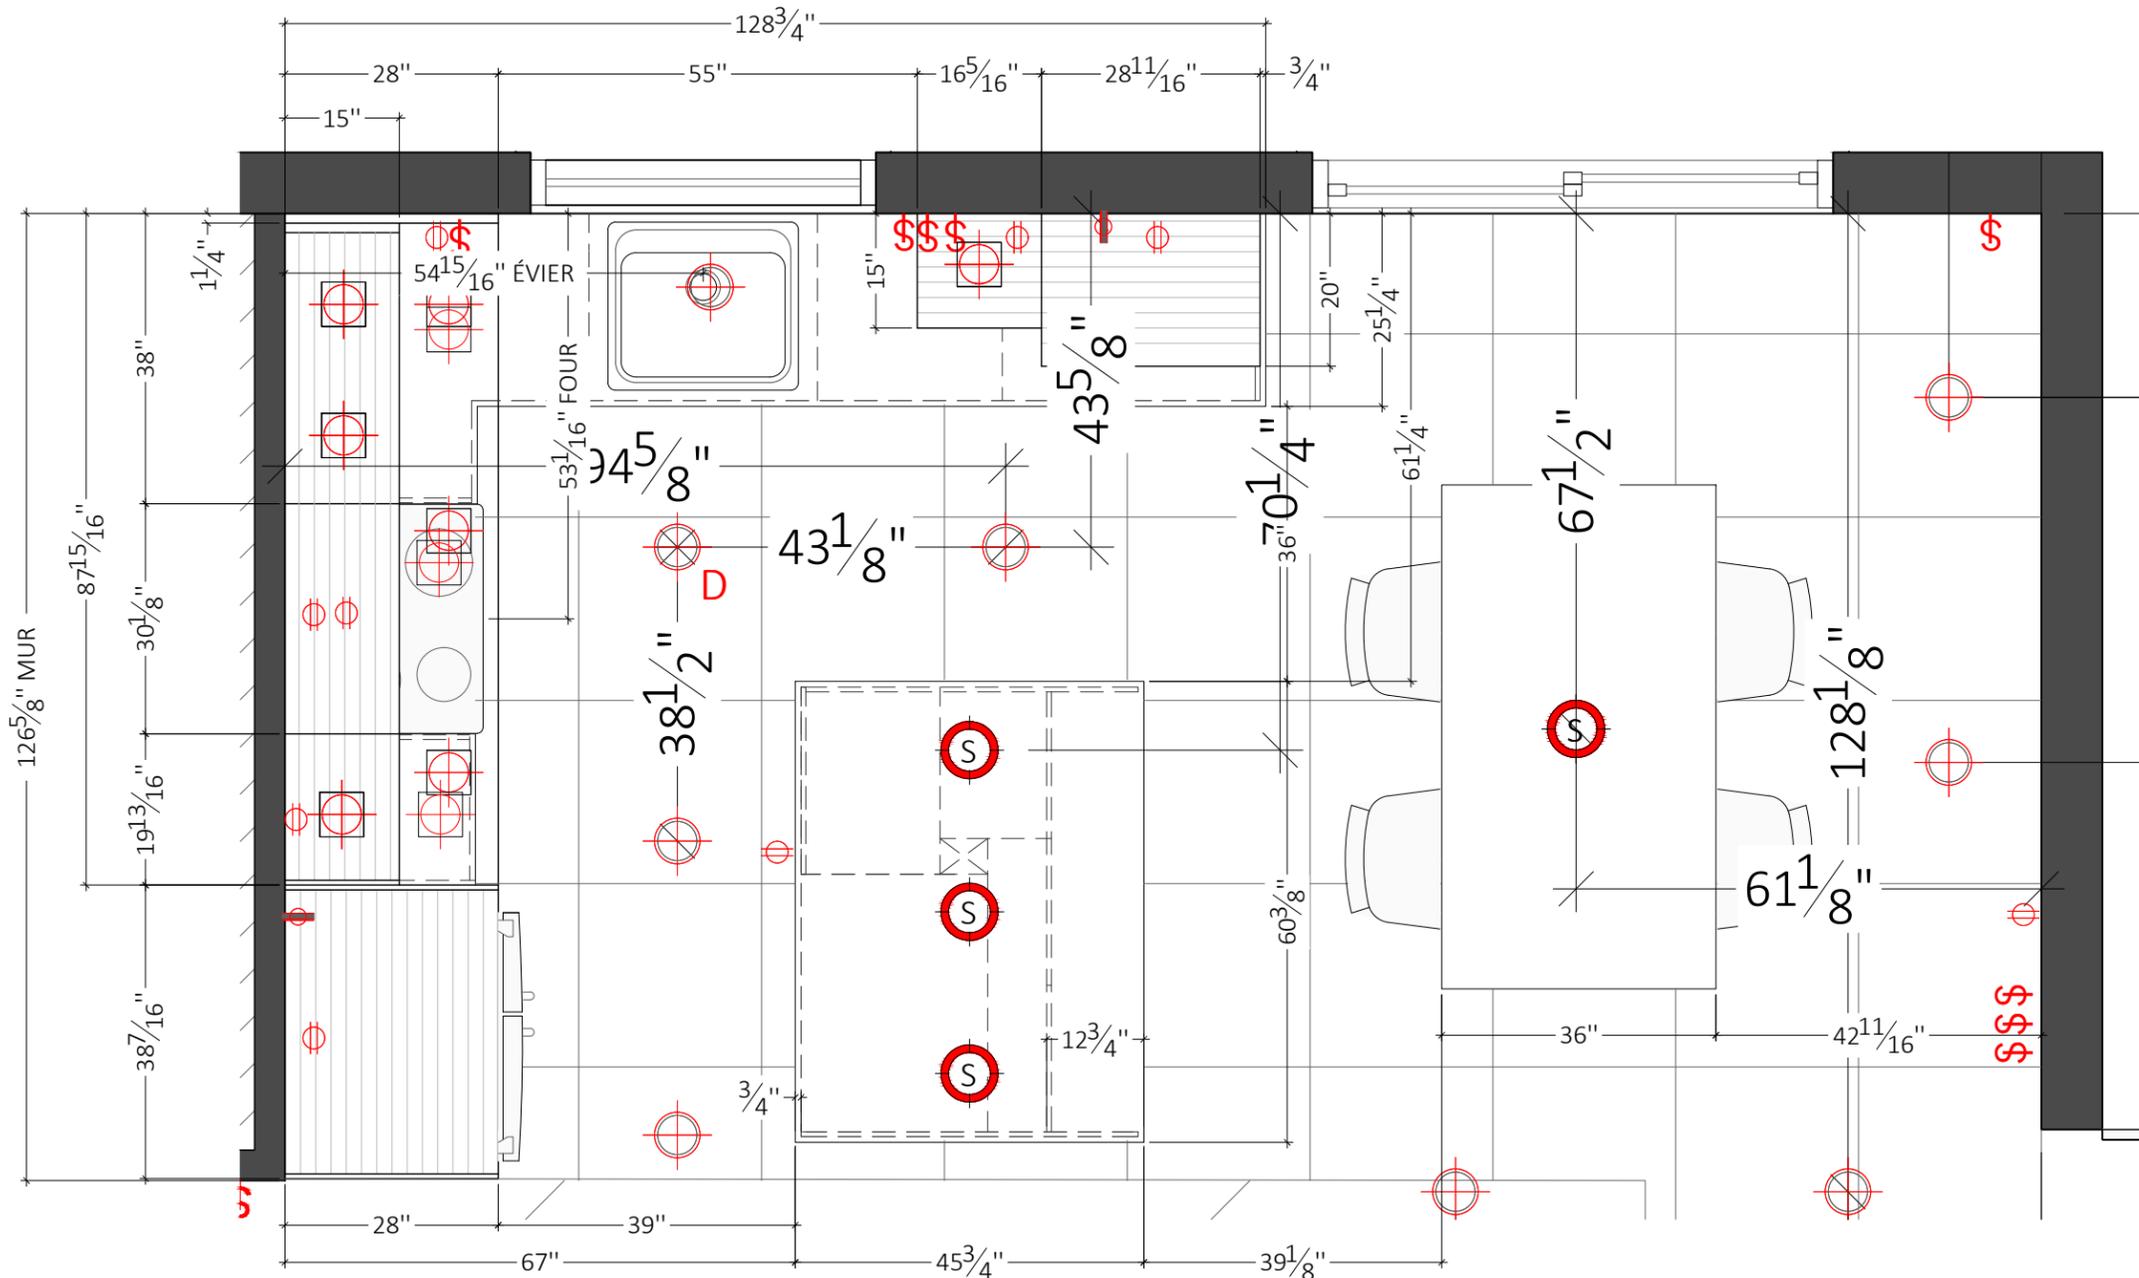

PLAN ÉBÉ CUISINE
ECHELLE: 1/2"=1'-0"



ATELIER ORIGINE
CUISINE ET SALLE DE BAINS

557 Rue Chef Max Gros-Louis,
Wendake, QC G0A 4V0
Tél. : 418-934-6462
www.atelierorigine.com

NOTES :

- Toutes les dimensions et mesures sont à vérifier sur place et demeurent la responsabilité de l'entrepreneur. Aucune dimension ne devra être mesurée directement sur ce dessin.
- Toute erreur ou omission devra être signalée avant de procéder au travail.
- Les exigences du code du bâtiment s'appliquent à ce projet et la qualité d'exécution doit être conforme aux règles de l'art.

PLAN EN ATTENTE
D'APPROBATION
NE PAS UTILISER
SUR CHANTIER

CONCEPT : DESIGNER

PROJET : -RENOVATION CUISINE & SALLE DE BAIN

CLIENT : - ANDREANNE CARRIER
SEBASTIEN GODBOUT


ADRESSE : -4275 RUE JEREMIE,
QUEBEC, G2C 1B4


DESSIN : PLAN AGRANDIT
CUISINE

ÉCHELLE :
1/2"=1'-0"


NO. PROJET :
-

DATE :
2024-01-29

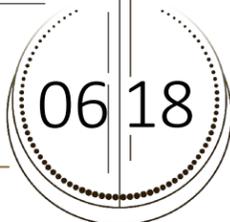

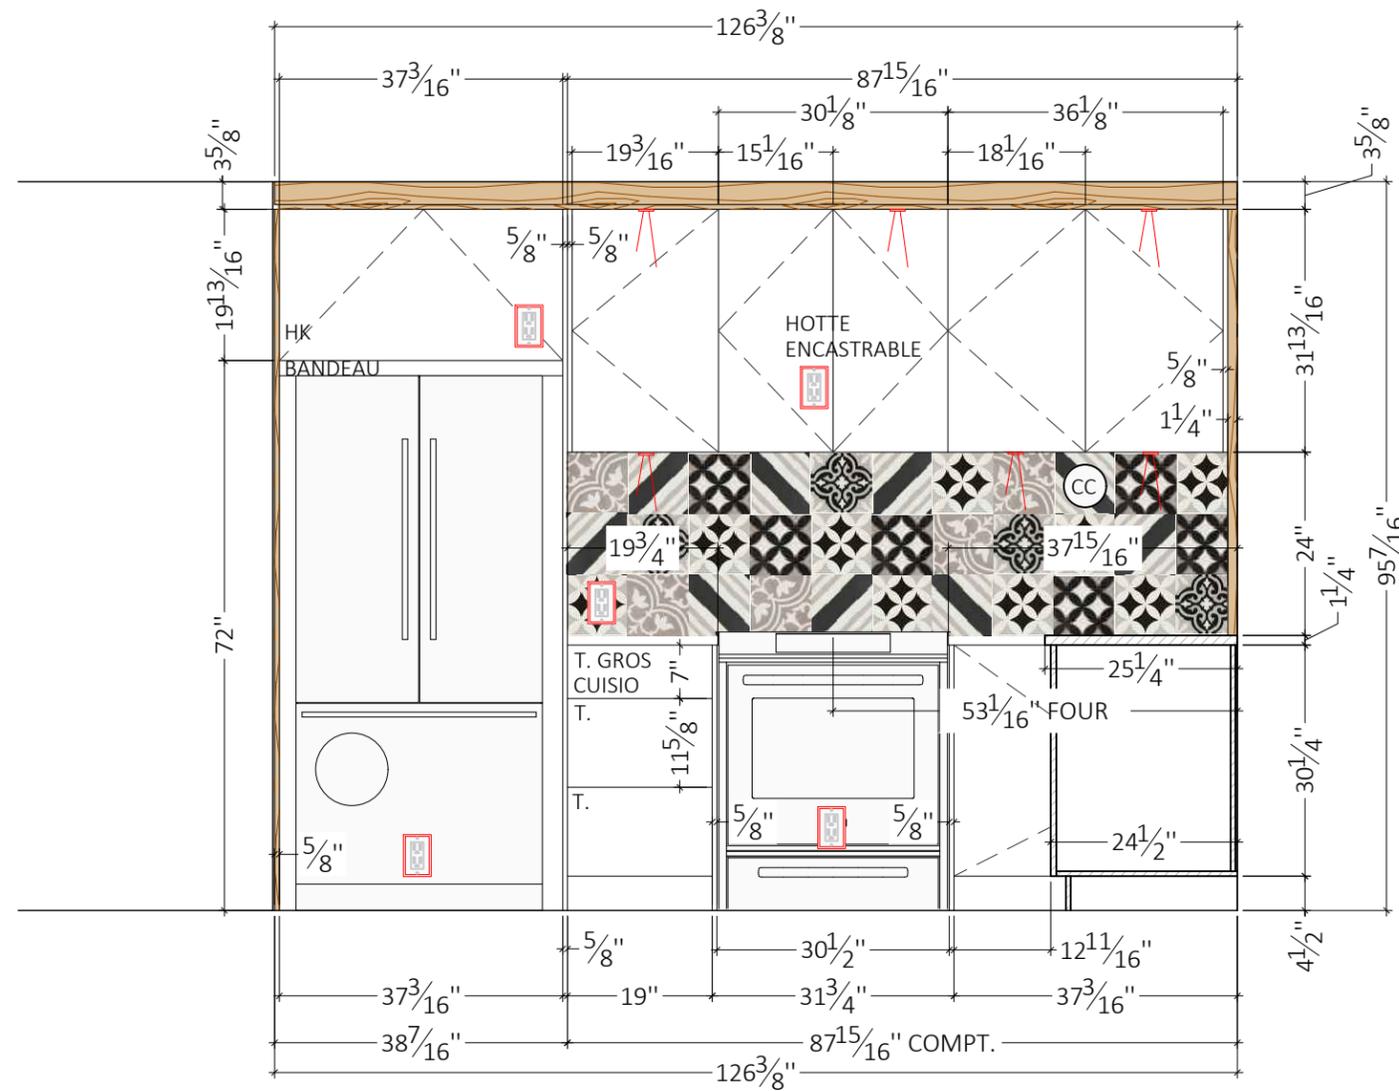

A ÉLÉVATION
 ECHELLE : 1/2"=1'-0"

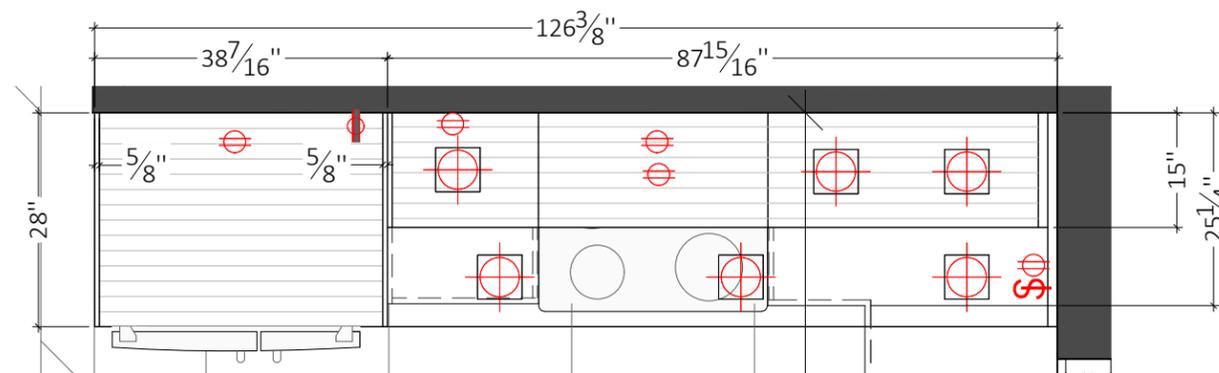

- POLYMÈRE
 CIE: SUBLIME DORR
 COULEUR: 734
 FINI : SATIN
 MODÈLE: DROIT
- MÉLAMINE
 CIE: UNIBOARD
 COUL: K78
 FINI : OMNIA
 MODÈLE: DROIT
- POLYMÈRE
 CIE: SUBLIME DORR
 COULEUR: 725
 FINI : SATIN
 MODÈLE: DROITE
- COMPTOIR QUARTZ
 COULEUR:
 ÉPAISSEUR : 1 1/4
- POIGNÉES
 CIE:
 CODE: BP9898
 QUANTITÉ: X



Créatrice d'espaces à votre image
 557 Rue-Chef Max-Gros-Louis,
 Wendake, QC G0A 4V0
 Tél. : 418-934-6462
 www.ameetdesign.com
 info@ameetdesign.com

NOTES :

- Toutes les dimensions et mesures sont à vérifier sur place et demeurent la responsabilité de l'entrepreneur. Aucune dimension ne devra être mesurée directement sur ce dessin.
- Toute erreur ou omission devra être signalée avant de procéder au travail.
- Les exigences du code du bâtiment s'appliquent à ce projet et la qualité d'exécution doit être conforme aux règles de l'art.

PLAN EN ATTENTE
 D'APPROBATION
 NE PAS UTILISER
 SUR CHANTIER

PROJET : -RENOVATION CUISINE & SALLE DE BAIN
 CLIENT : - ANDREANNE CARRIER SEBASTIEN GODBOUT
 ADRESSE : -4275 RUE JEREMIE, QUEBEC, G2C 1B4
 DESSIN : ÉLÉVATION

ÉCHELLE : 1/2"=1'-0"

NO. PROJET : -

DATE : 2024-01-29



NOTES :

- Toutes les dimensions et mesures sont à vérifier sur place et demeurent la responsabilité de l'entrepreneur. Aucune dimension ne devra être mesurée directement sur ce dessin.
- Toute erreur ou omission devra être signalée avant de procéder au travail.
- Les exigences du code du bâtiment s'appliquent à ce projet et la qualité d'exécution doit être conforme aux règles de l'art.

PLAN EN ATTENTE
 D'APPROBATION
 NE PAS UTILISER
 SUR CHANTIER

PROJET : -RENOVATION CUISINE & SALLE DE BAIN

CLIENT : - ANDREANNE CARRIER
 SEBASTIEN GODBOUT

ADRESSE : -4275 RUE JEREMIE,
 QUEBEC, G2C 1B4


DESSIN : ÉLÉVATION

ÉCHELLE :
 1/2"=1'-0"


NO. PROJET :

-


DATE :
 2024-01-29

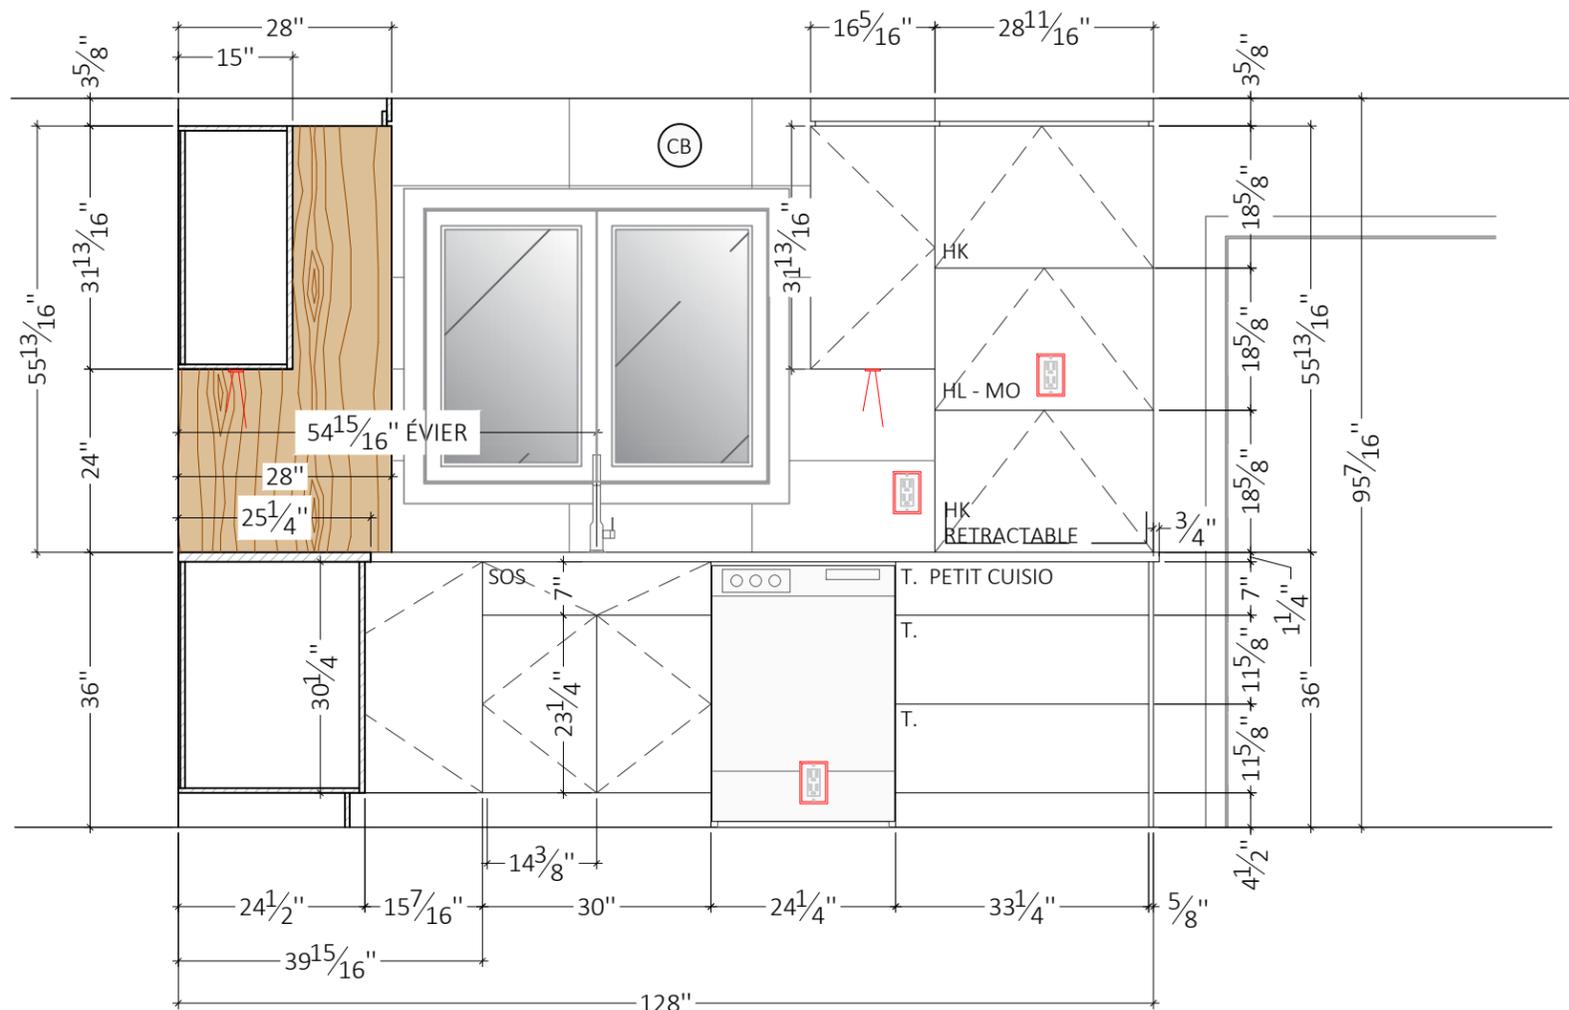


B ÉLÉVATION
 ECHELLE : 1/2"=1'-0"

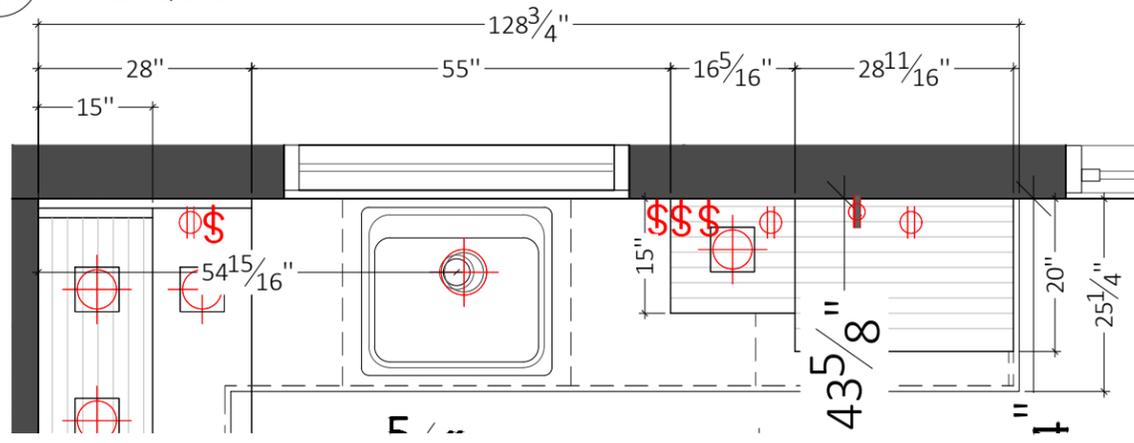


- POLYMÈRE
CIE: SUBLIME DORR
COULEUR: 734
FINI : SATIN
MODÈLE: DROIT
- MÉLAMINE
CIE: UNIBOARD
COUL: K78
FINI : OMNIA
MODÈLE: DROIT
- POLYMÈRE
CIE: SUBLIME DORR
COULEUR: 725
FINI : SATIN
MODÈLE: DROITE
- COMPTOIR QUARTZ
COULEUR:
ÉPAISSEUR : 1 1/4
- POIGNÉES
CIE:
CODE: BP9898
QUANTITÉ: X

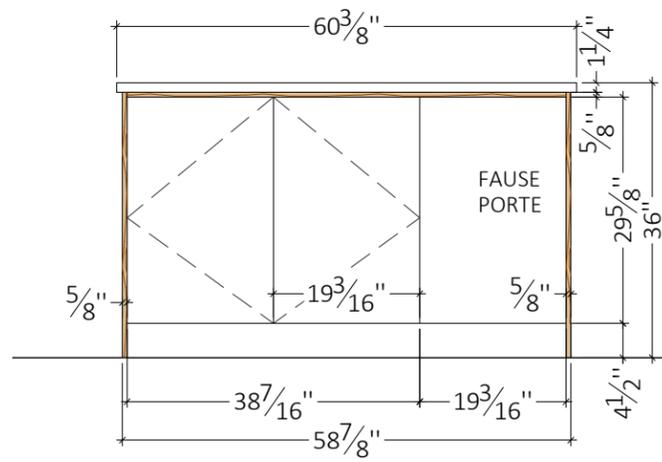


C ÉLÉVATION
Echelle : 1/2"=1'-0"

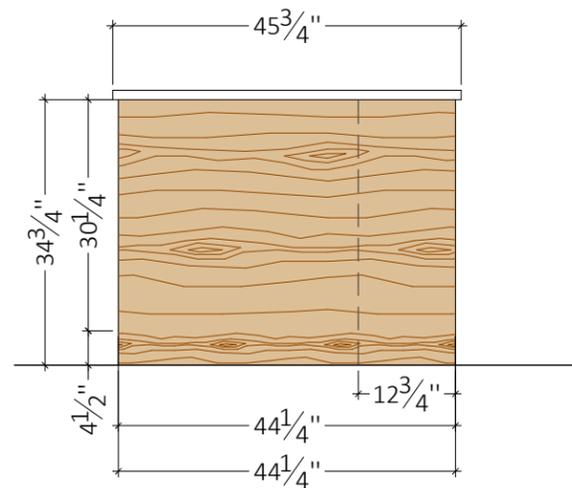


D ÉLÉVATION
Echelle : 1/2"=1'-0"

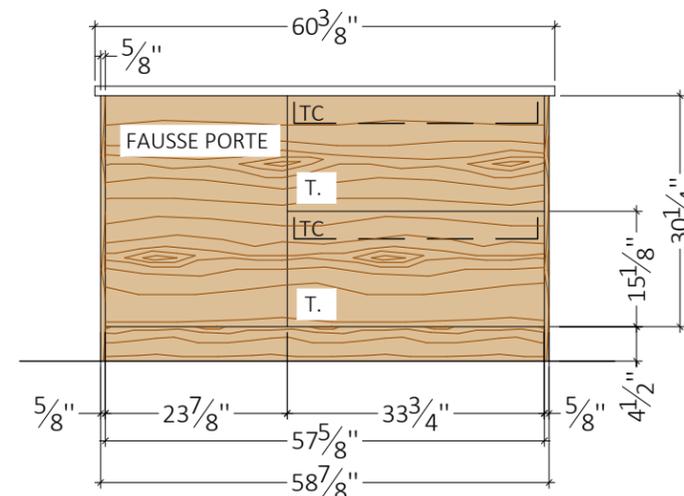

E ÉLÉVATION
Echelle : 1/2"=1'-0"

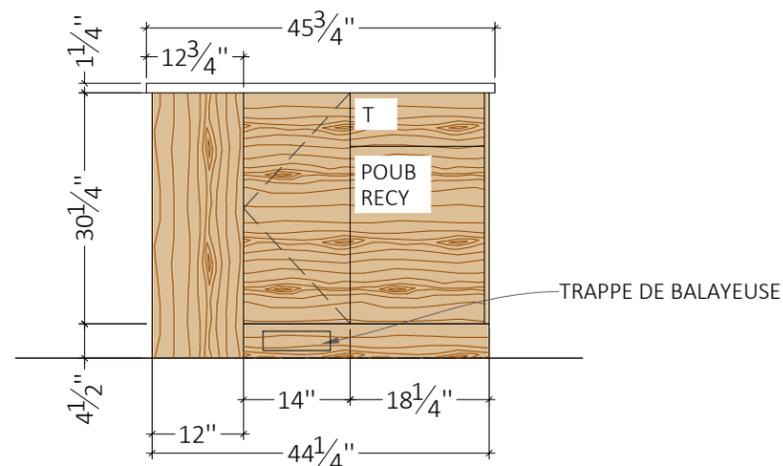

F ÉLÉVATION
Echelle : 1/2"=1'-0"

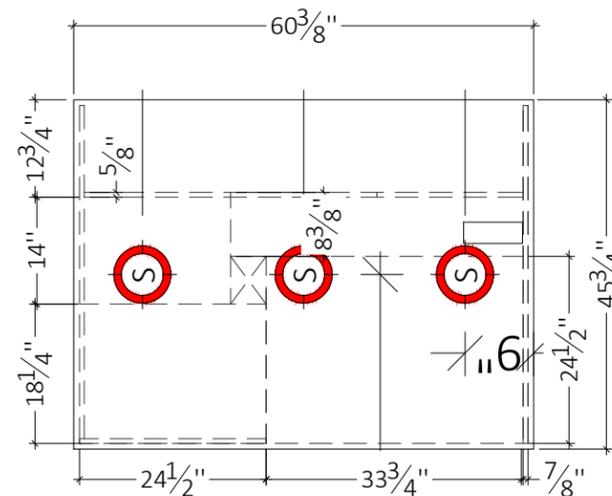

POLYMÈRE
CIE: SUBLIME DORR
COULEUR: 734
FINI : SATIN
MODÈLE: DROIT

MÉLAMINE
CIE: UNIBOARD
COUL: K78
FINI : OMNIA
MODÈLE: DROIT

POLYMÈRE
CIE: SUBLIME DORR
COULEUR: 725
FINI : SATIN
MODÈLE: DROITE

COMPTOIR QUARTZ
COULEUR:
ÉPAISSEUR : 1 1/4

POIGNÉES
CIE:
CODE: BP9898
QUANTITÉ: X

Ame
& DESIGN

Créatrice d'espaces à votre image
557 Rue-Chef Max-Gros-Louis,
Wendake, QC G0A 4V0
Tél. : 418-934-6462
www.ameetdesign.com
info@ameetdesign.com

NOTES :

- Toutes les dimensions et mesures sont à vérifier sur place et demeurent la responsabilité de l'entrepreneur. Aucune dimension ne devra être mesurée directement sur ce dessin.
- Toute erreur ou omission devra être signalée avant de procéder au travail.
- Les exigences du code du bâtiment s'appliquent à ce projet et la qualité d'exécution doit être conforme aux règles de l'art.

PLAN EN ATTENTE
D'APPROBATION
NE PAS UTILISER
SUR CHANTIER

PROJET : -RENOVATION CUISINE & SALLE DE BAIN

CLIENT : - ANDREANNE CARRIER
SEBASTIEN GODBOUT

ADRESSE : -4275 RUE JEREMIE,
QUEBEC, G2C 1B4

DESSIN : ÉLÉVATION

ÉCHELLE :
1/2"=1'-0"

NO. PROJET :
-

DATE :
2024-01-29



PORTE A
CIE: -
COULEUR: B-
FINI: -
MODÈLE: -
O'GEE: -

PORTE B
CIE:
COUL:
FINI:
MODÈLE:
O'GEE:

PORTE C
CIE: -
COULEUR:
FINI: -
MODÈLE: -
O'GEE: -


COMPTOIR
COULEUR:
ÉPAISSEUR:
NEZ:

POIGNÉES A
CIE:
CODE:
QUANTITÉ: X


POIGNÉES B
CIE:
CODE:
QUANTITÉ: X

POIGNÉES C
CIE:
CODE:
QUANTITÉ: X

POIGNÉES PROFILÉ D
CIE:
CODE:
QUANTITÉ: X

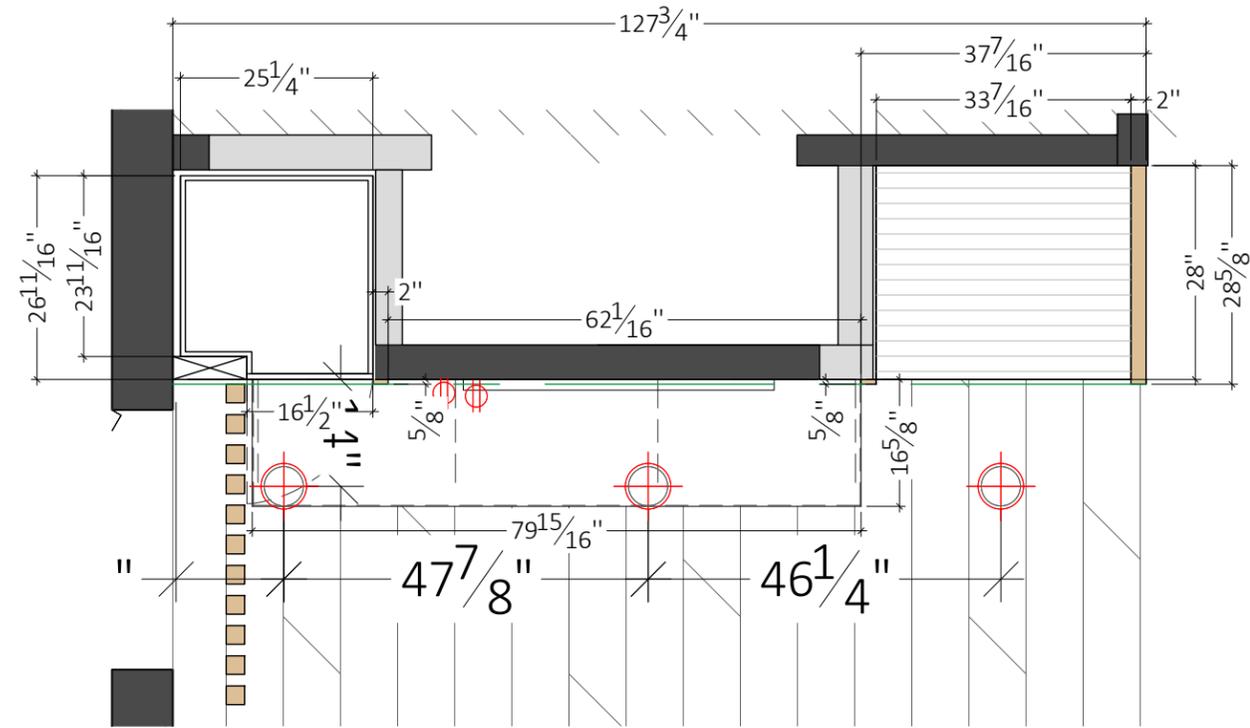

PLAN ÉBÉ MEUBLE TV
ECHELLE: 1/2"=1'-0"

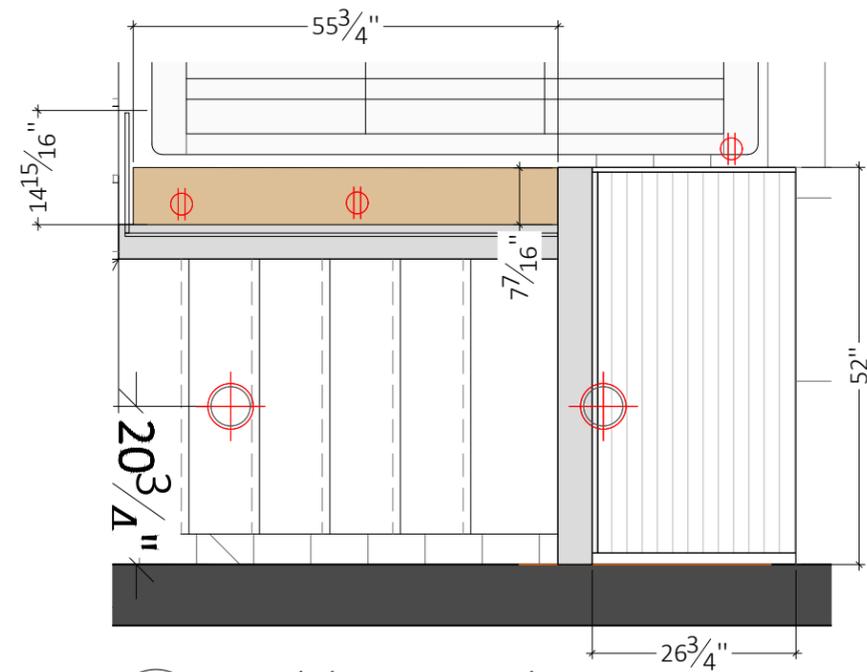

PLAN ÉBÉ MEUBLE ENTRÉ
ECHELLE: 1/2"=1'-0"



ATELIER ORIGINE
CUISINE ET SALLE DE BAINS
557 Rue Chef Max Gros-Louis,
Wendake, QC G0A 4V0
Tél. : 418-934-6462
www.atelierorigine.com

NOTES :

- Toutes les dimensions et mesures sont à vérifier sur place et demeurent la responsabilité de l'entrepreneur. Aucune dimension ne devra être mesurée directement sur ce dessin.
- Toute erreur ou omission devra être signalée avant de procéder au travail.
- Les exigences du code du bâtiment s'appliquent à ce projet et la qualité d'exécution doit être conforme aux règles de l'art.

PLAN EN ATTENTE
D'APPROBATION
NE PAS UTILISER
SUR CHANTIER

CONCEPT : DESIGNER

PROJET : -RENOVATION CUISINE & SALLE DE BAIN

CLIENT : - ANDREANNE CARRIER SEBASTIEN GODBOUT


ADRESSE : -4275 RUE JEREMIE, QUEBEC, G2C 1B4


DESSIN : PLAN AGRANDIT MOBILIER

ÉCHELLE : 1/2"=1'-0"


NO. PROJET : -

DATE : 2024-01-29


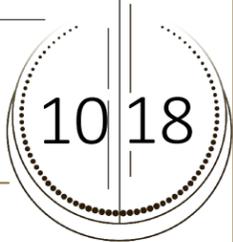


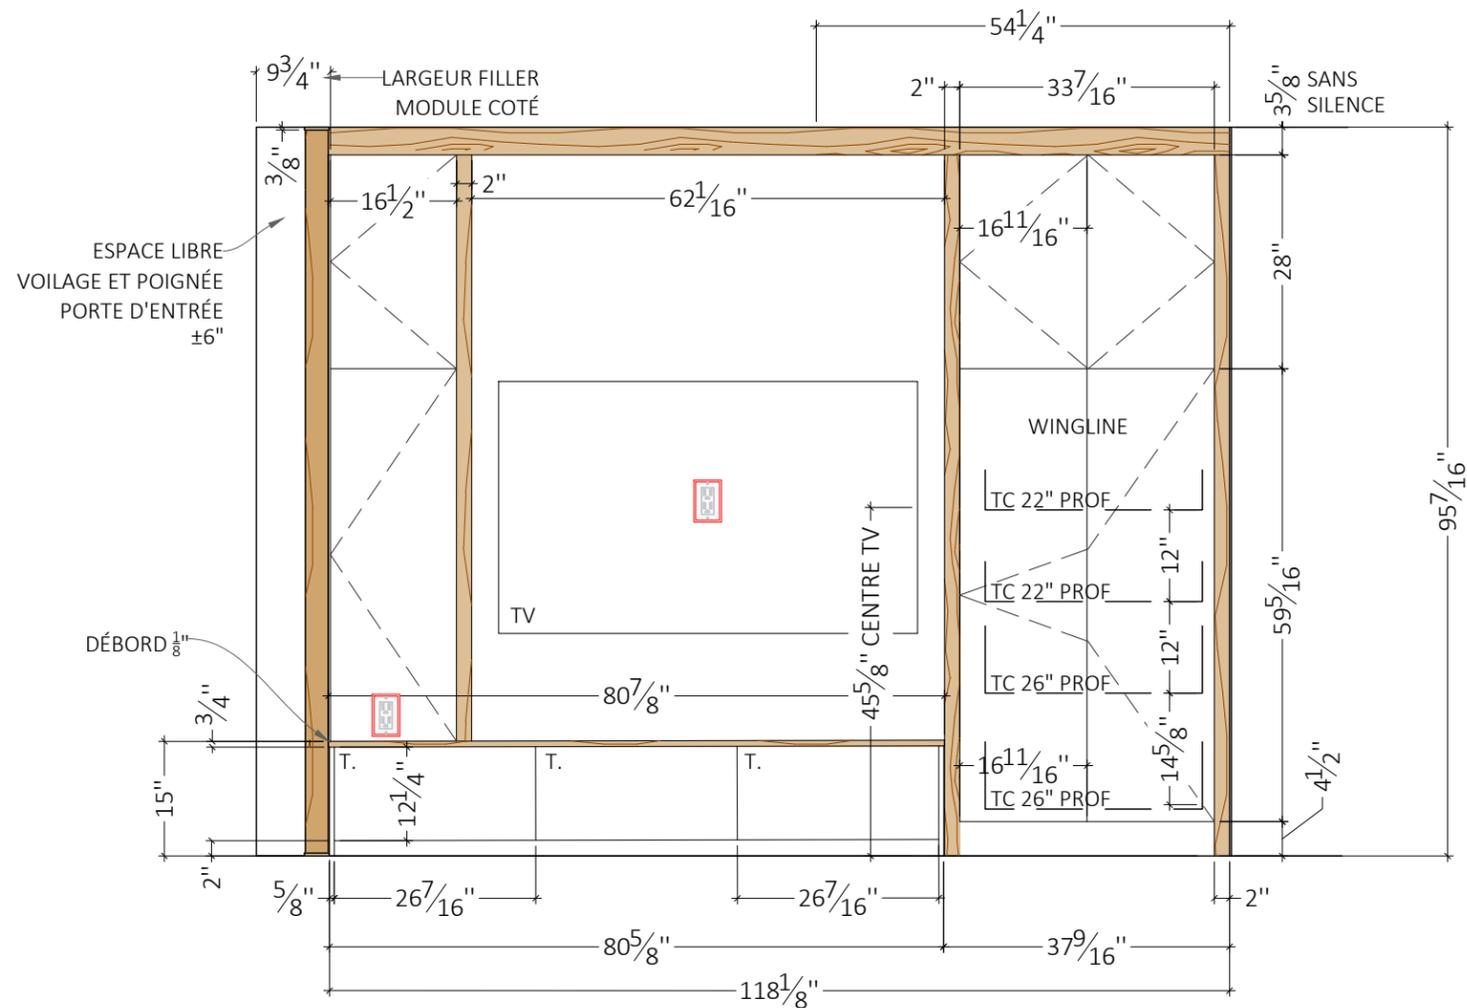

G ÉLÉVATION
ECHELLE : 1/2"=1'-0"

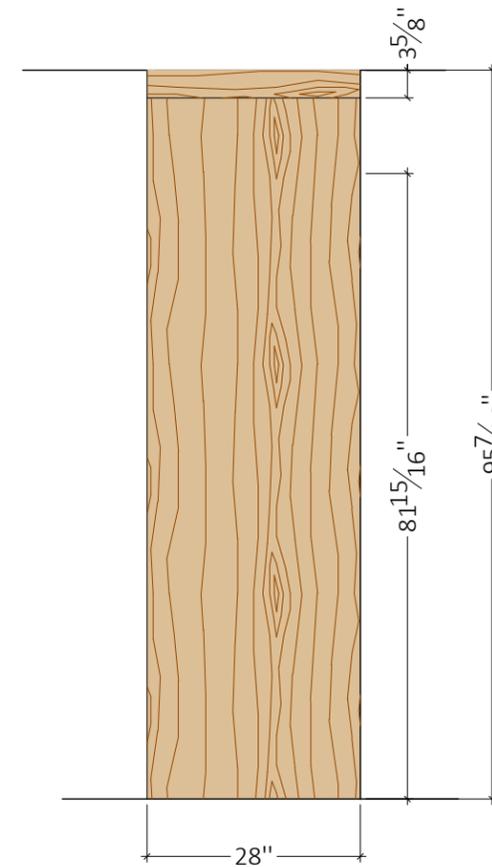

H ÉLÉVATION
ECHELLE : 1/2"=1'-0"

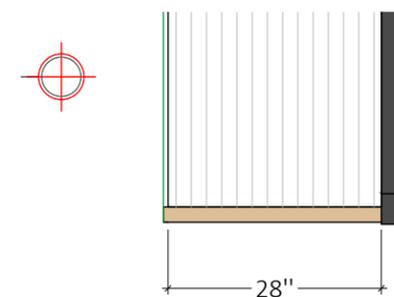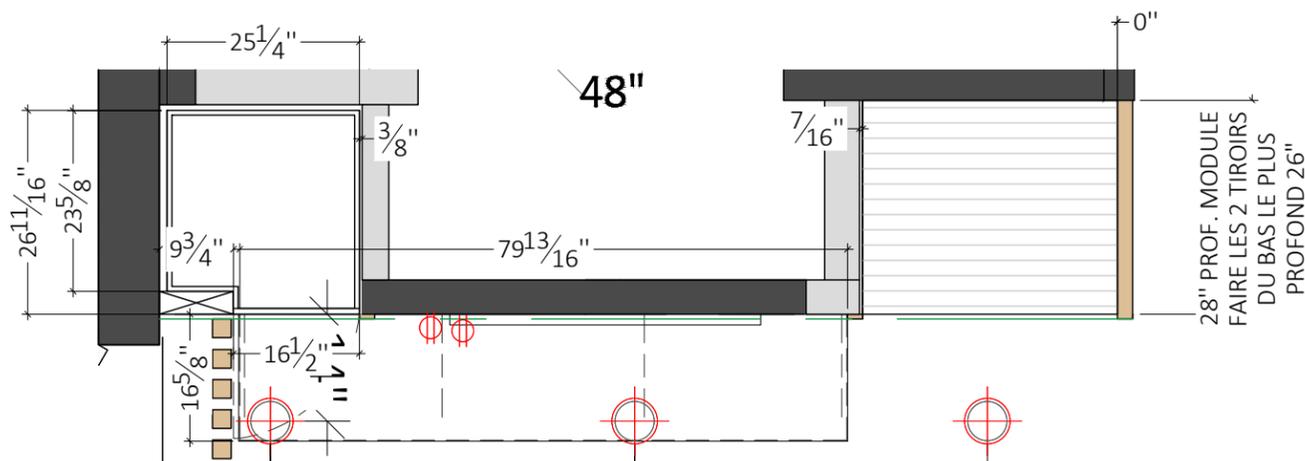

- POLYMÈRE
CIE: SUBLIME DORR
COULEUR: 734
FINI : SATIN
MODÈLE: DROIT
- MÉLAMINE
CIE: UNIBOARD
COUL: K78
FINI : OMNIA
MODÈLE: DROIT
- POLYMÈRE
CIE: SUBLIME DORR
COULEUR: 725
FINI : SATIN
MODÈLE: DROITE
- COMPTOIR QUARTZ
COULEUR:
ÉPAISSEUR : 1 1/4
- POIGNÉES
CIE:
CODE: BP9898
QUANTITÉ: X

NOTES :

- Toutes les dimensions et mesures sont à vérifier sur place et demeurent la responsabilité de l'entrepreneur. Aucune dimension ne devra être mesurée directement sur ce dessin.
- Toute erreur ou omission devra être signalée avant de procéder au travail.
- Les exigences du code du bâtiment s'appliquent à ce projet et la qualité d'exécution doit être conforme aux règles de l'art.

PLAN EN ATTENTE
D'APPROBATION
NE PAS UTILISER
SUR CHANTIER

PROJET : -RENOVATION CUISINE & SALLE DE BAIN

CLIENT : - ANDREANNE CARRIER
SEBASTIEN GODBOUT

ADRESSE : -4275 RUE JEREMIE,
QUEBEC, G2C 1B4

DESSIN : ÉLÉVATION


ÉCHELLE :
1/2"=1'-0"


NO. PROJET :

-


DATE :

2024-01-29

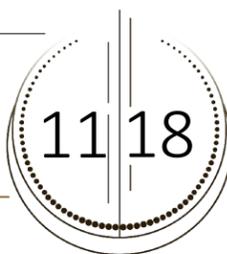


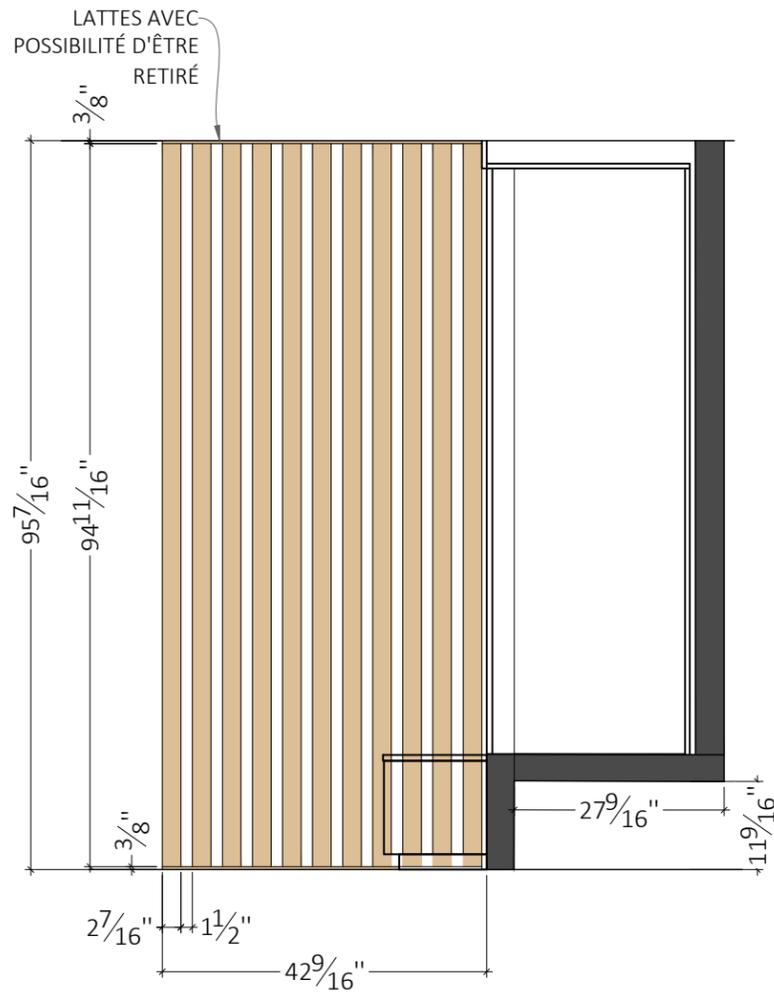






I ÉLÉVATION
ECHELLE : 1/2"=1'-0"

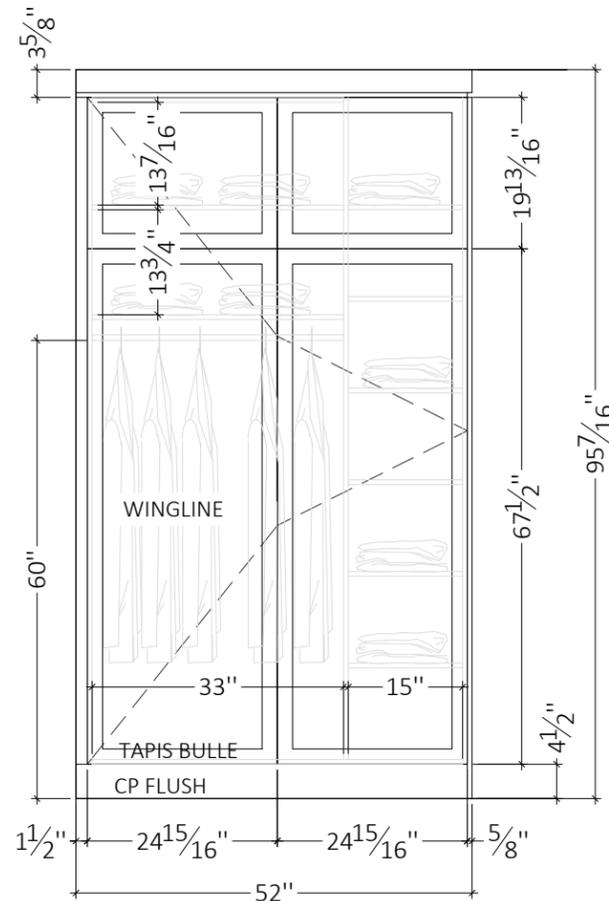

J ÉLÉVATION
ECHELLE : 1/2"=1'-0"

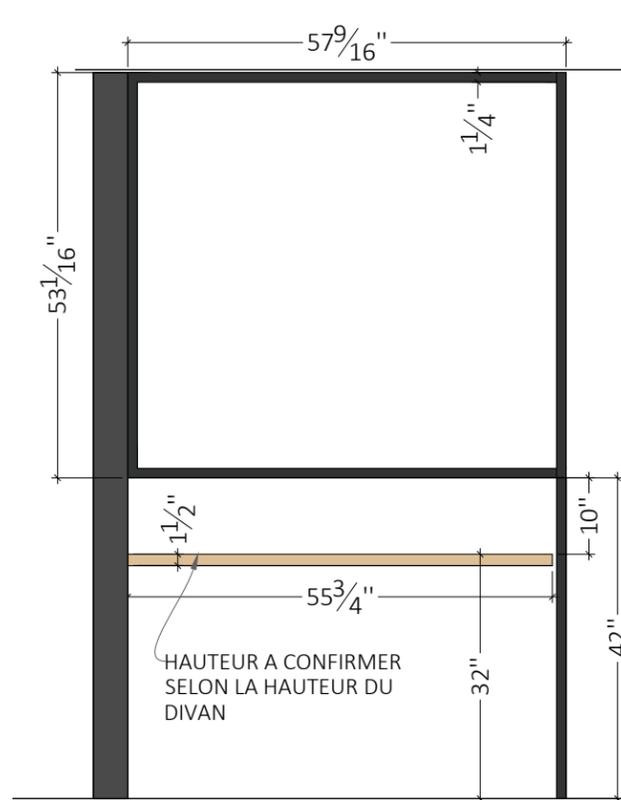

K ÉLÉVATION
ECHELLE : 1/2"=1'-0"

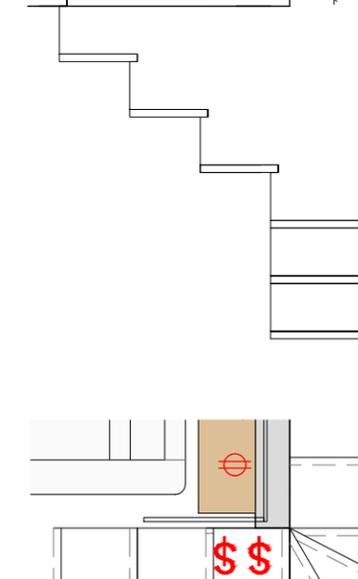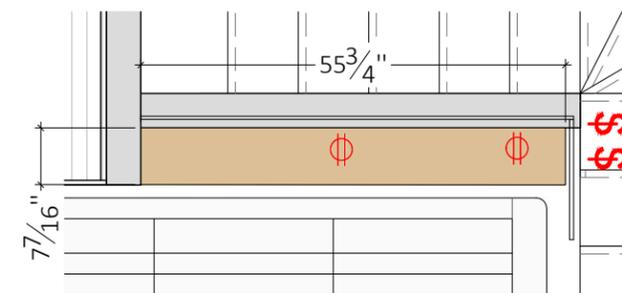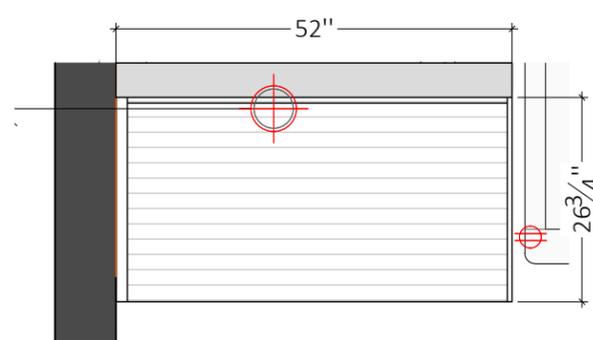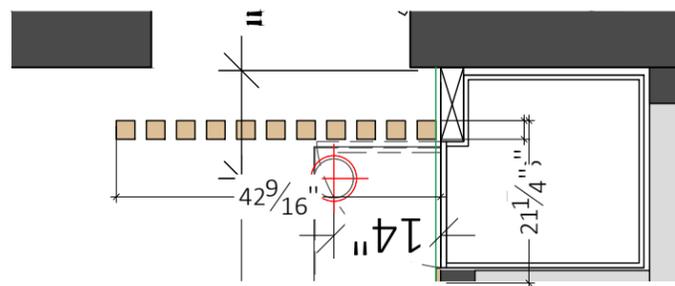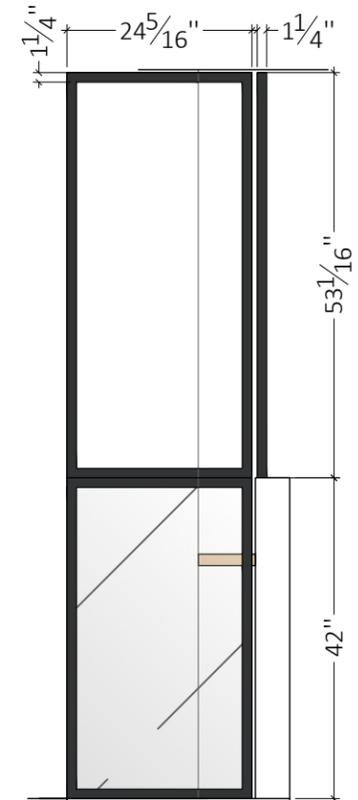

- POLYMÈRE
CIE: SUBLIME DORR
COULEUR: 734
FINI : SATIN
MODÈLE: DROIT
- MÉLAMINE
CIE: UNIBOARD
COUL: K78
FINI : OMNIA
MODÈLE: DROIT
- POLYMÈRE
CIE: SUBLIME DORR
COULEUR: 725
FINI : SATIN
MODÈLE: DROITE
- COMPTOIR QUARTZ
COULEUR:
ÉPAISSEUR : 1 1/4
- POIGNÉES
CIE:
CODE: BP9898
QUANTITÉ: X

NOTES :

- Toutes les dimensions et mesures sont à vérifier sur place et demeurent la responsabilité de l'entrepreneur. Aucune dimension ne devra être mesurée directement sur ce dessin.
- Toute erreur ou omission devra être signalée avant de procéder au travail.
- Les exigences du code du bâtiment s'appliquent à ce projet et la qualité d'exécution doit être conforme aux règles de l'art.

PLAN EN ATTENTE
D'APPROBATION
NE PAS UTILISER
SUR CHANTIER

PROJET : -RENOVATION CUISINE & SALLE DE BAIN

CLIENT : - ANDREANNE CARRIER
SEBASTIEN GODBOUT

ADRESSE : -4275 RUE JEREMIE,
QUEBEC, G2C 1B4

DESSIN : ÉLÉVATION

ÉCHELLE :
1/2"=1'-0"

NO. PROJET :

DATE :
2024-01-29



NOTES :

- Toutes les dimensions et mesures sont à vérifier sur place et demeurent la responsabilité de l'entrepreneur. Aucune dimension ne devra être mesurée directement sur ce dessin.
- Toute erreur ou omission devra être signalée avant de procéder au travail.
- Les exigences du code du bâtiment s'appliquent à ce projet et la qualité d'exécution doit être conforme aux règles de l'art.

PLAN EN ATTENTE
D'APPROBATION
NE PAS UTILISER
SUR CHANTIER

PROJET : -RENOVATION CUISINE &
SALLE DE BAIN

CLIENT : - ANDREANNE CARRIER
SEBASTIEN GODBOUT


ADRESSE : -4275 RUE JEREMIE,
QUEBEC, G2C 1B4

DESSIN : PLAN
D'AMÉNAGEMENT SS

ÉCHELLE :
1/4"=1'-0"


NO. PROJET :

DATE :
2024-01-29

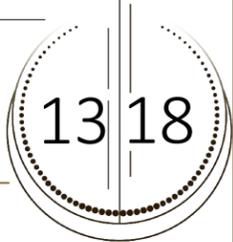

1.
2.
3.
4.
5.
6.
7.
8.

9.
10.
11.
12.
13.
14.
15.

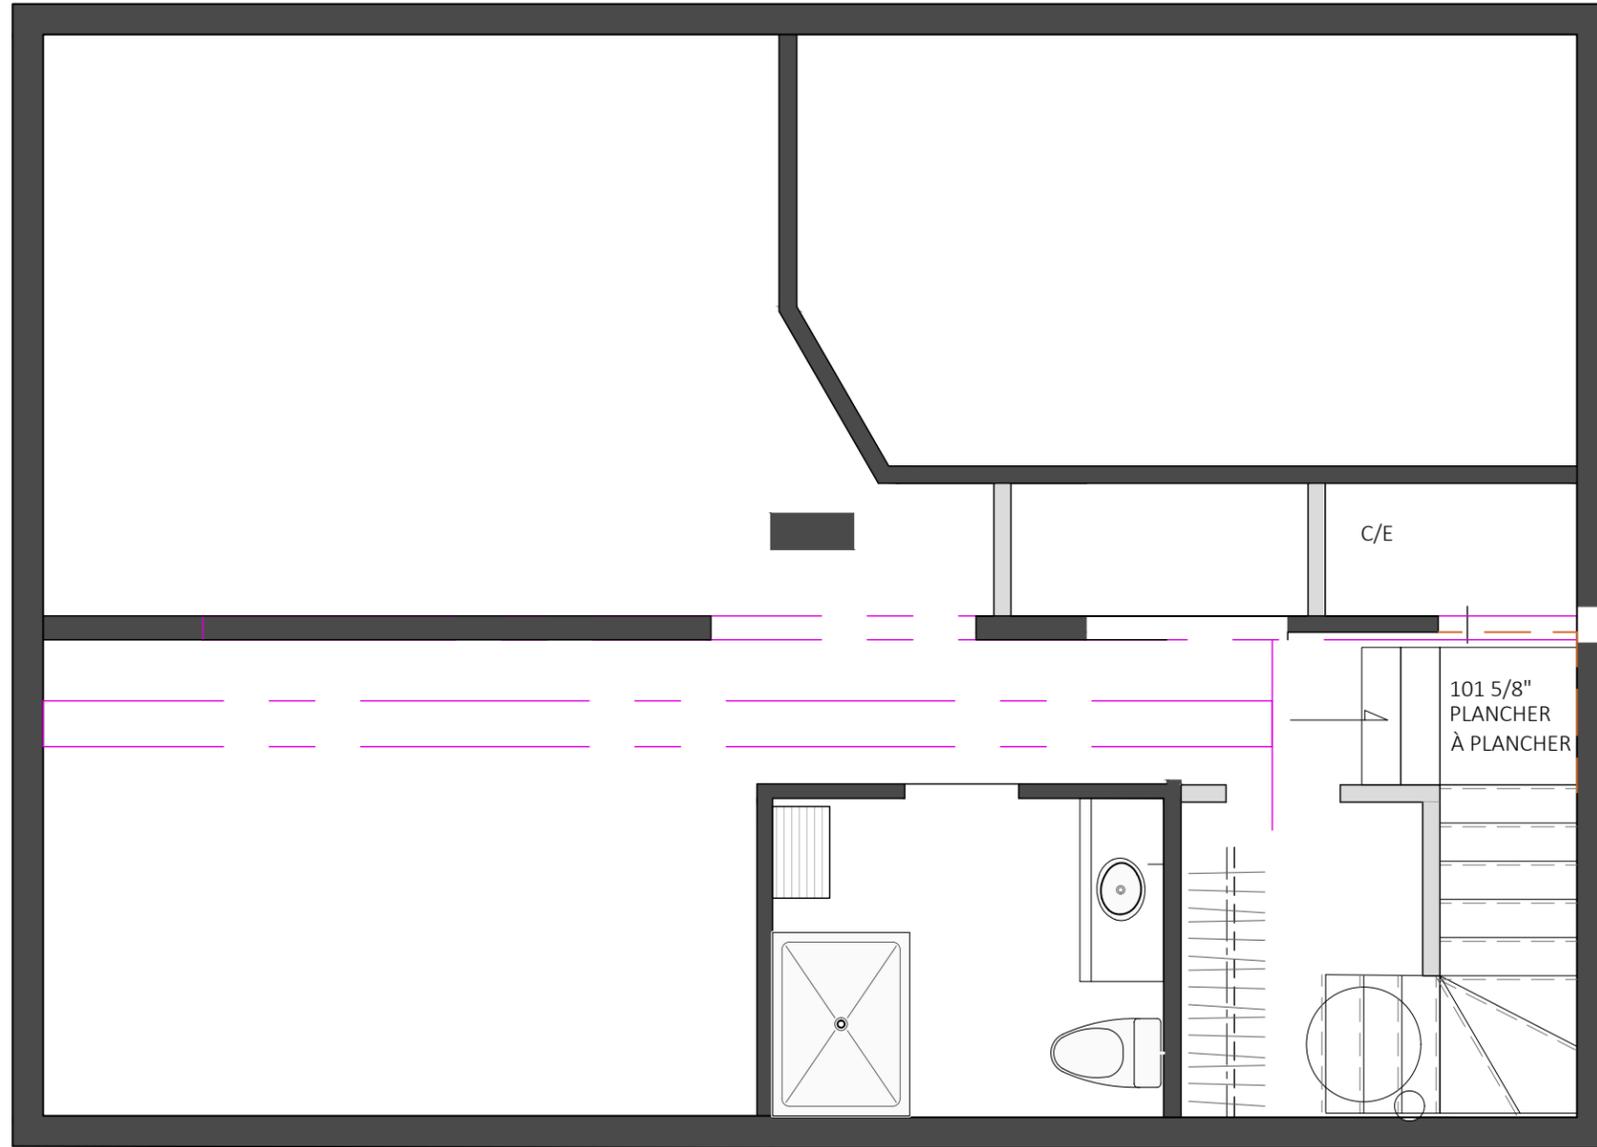

LÉGENDE DE MUR

- MUR EXTÉRIEUR EXISTANT
- NOUVEAU MUR EXTÉRIEUR
- POUTRE OU RETOMBÉE GYPSE
- POUTRE OU RETOMBÉE MOBILIER
- MUR INTÉRIEUR EXISTANT
- NOUVEAU MUR INTÉRIEUR
- NOUVEAU MUR INSONORISÉ
- MUR À DÉMOLIR
- OU
- PORTE À ENLEVER
- DEMI-MUR EXISTANT
- NOUVEAU DEMI-MUR

NOTES :

- Toutes les dimensions et mesures sont à vérifier sur place et demeurent la responsabilité de l'entrepreneur. Aucune dimension ne devra être mesurée directement sur ce dessin.
- Toute erreur ou omission devra être signalée avant de procéder au travail.
- Les exigences du code du bâtiment s'appliquent à ce projet et la qualité d'exécution doit être conforme aux règles de l'art.

PLAN EN ATTENTE
D'APPROBATION
NE PAS UTILISER
SUR CHANTIER

PROJET : -RENOVATION CUISINE &
SALLE DE BAIN

CLIENT : - ANDREANNE CARRIER
SEBASTIEN GODBOUT

ADRESSE : -4275 RUE JEREMIE,
QUEBEC, G2C 1B4

DESSIN : PLAN
DÉMOLITION SS

ÉCHELLE :
1/4"=1'-0"


NO. PROJET :

DATE :
2024-01-29



1.
2.
3.
4.
5.
6.
7.
8.

9.
10.
11.
12.
13.
14.
15.

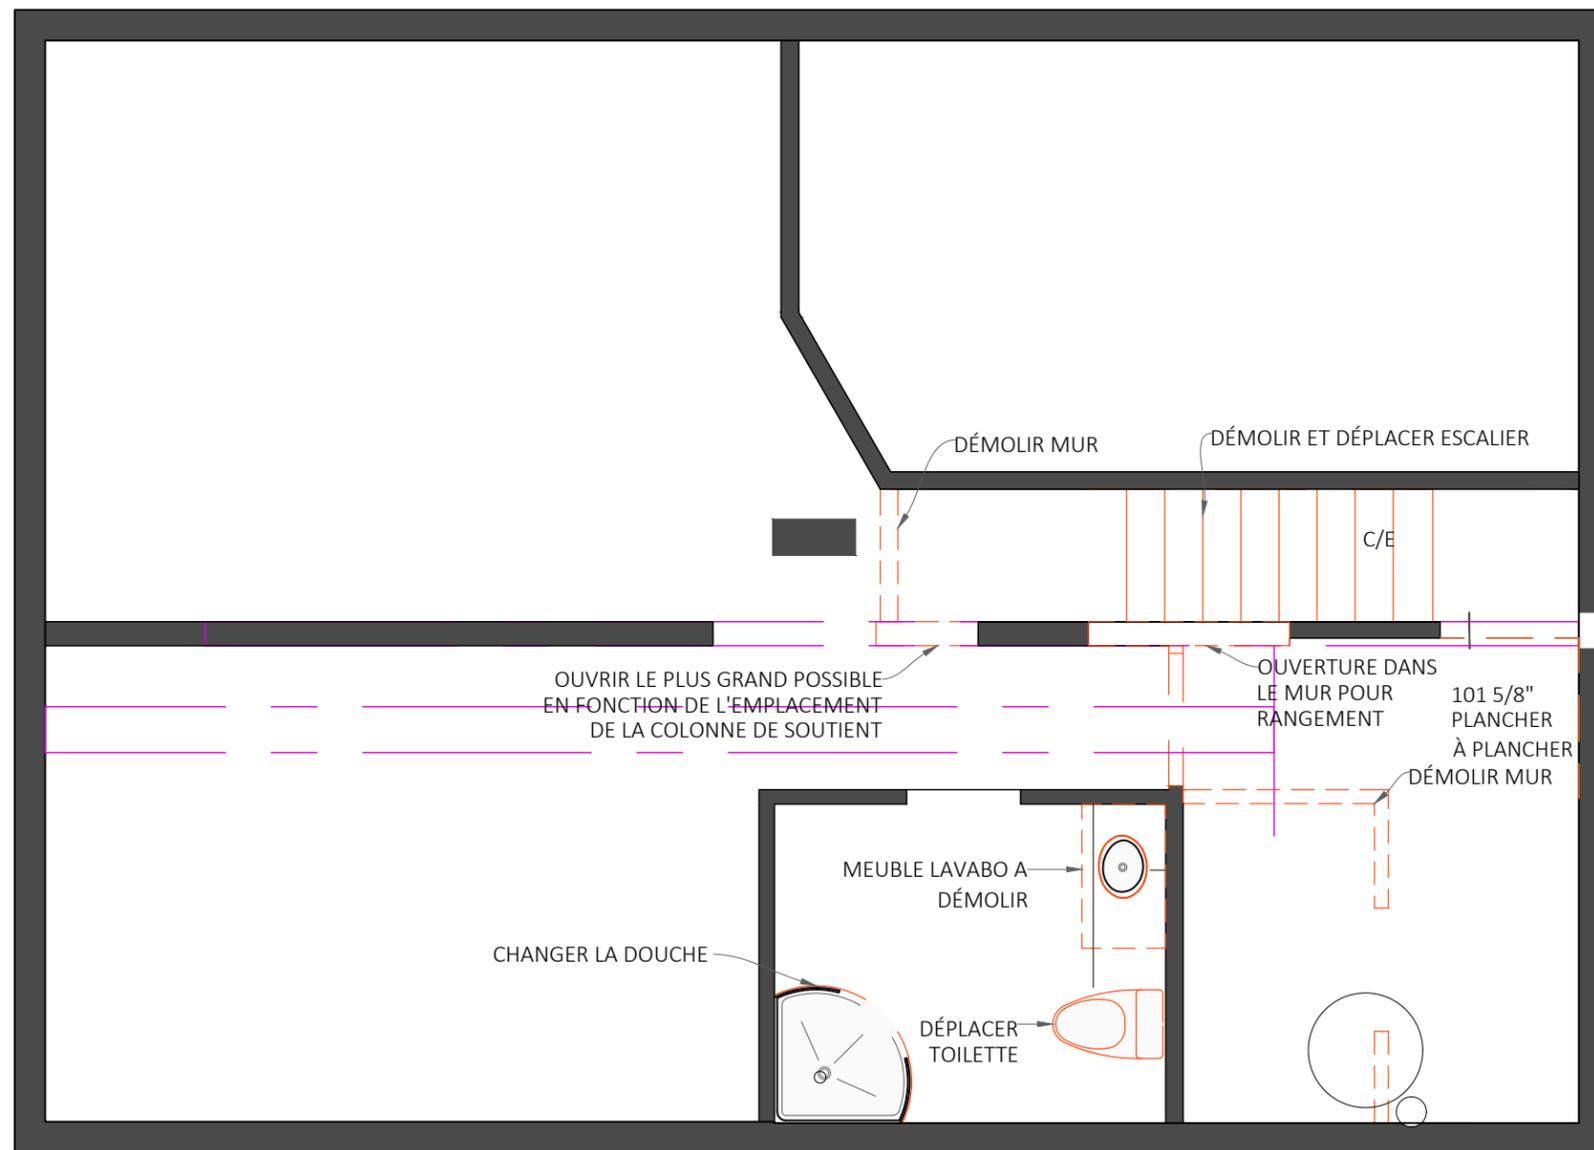

LÉGENDE DE MUR

- MUR EXTÉRIEUR EXISTANT
- MUR EXTÉRIEUR NOUVEAU
- POUTRE OU RETOMBÉE GYPSE
- POUTRE OU RETOMBÉE MOBILIER
- MUR INTÉRIEUR EXISTANT
- MUR INTÉRIEUR NOUVEAU
- NOUVEAU MUR INSONORISÉ
- DEMI-MUR EXISTANT
- MUR À DÉMOLIR OU PORTE À ENLEVER
- NOUVEAU DEMI-MUR



PLAN DE DÉMOLITION

ÉCHELLE : 1/4"=1'-0"



Créatrice d'espaces à votre image
 557 Rue-Chef Max-Gros-Louis,
 Wendake, QC G0A 4V0
 Tél. : 418-934-6462
 www.ameetdesign.com
 info@ameetdesign.com

NOTES :

- Toutes les dimensions et mesures sont à vérifier sur place et demeurent la responsabilité de l'entrepreneur. Aucune dimension ne devra être mesurée directement sur ce dessin.
- Toute erreur ou omission devra être signalée avant de procéder au travail.
- Les exigences du code du bâtiment s'appliquent à ce projet et la qualité d'exécution doit être conforme aux règles de l'art.

PLAN EN ATTENTE
 D'APPROBATION
 NE PAS UTILISER
 SUR CHANTIER

PROJET : -RENOVATION CUISINE & SALLE DE BAIN

CLIENT : - ANDREANNE CARRIER
 SEBASTIEN GODBOUT


ADRESSE : -4275 RUE JEREMIE,
 QUEBEC, G2C 1B4

DESSIN : PLAN
 CONSTRUCTION SS

ÉCHELLE :
 1/4"=1'-0"


NO. PROJET :
 -

DATE :
 2024-01-29

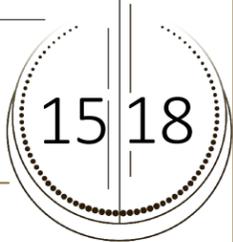

LÉGENDE COMPOSITION DE MURS TYPE
 GYPSE 1/2"
 MONTANTS 2"x4" @ 16" c/c
 GYPSE 1/2"
 (A)

LÉGENDE DE MUR
 MUR INTÉRIEUR EXISTANT
 MUR À DÉMOLIR
 OU
 PORTE À ENLEVER
 DEMI-MUR EXISTANT
 NOUVEAU MUR INTÉRIEUR
 NOUVEAU MUR INSONORISÉ
 POUTRE OU RETOMBÉE
 MOBILIER

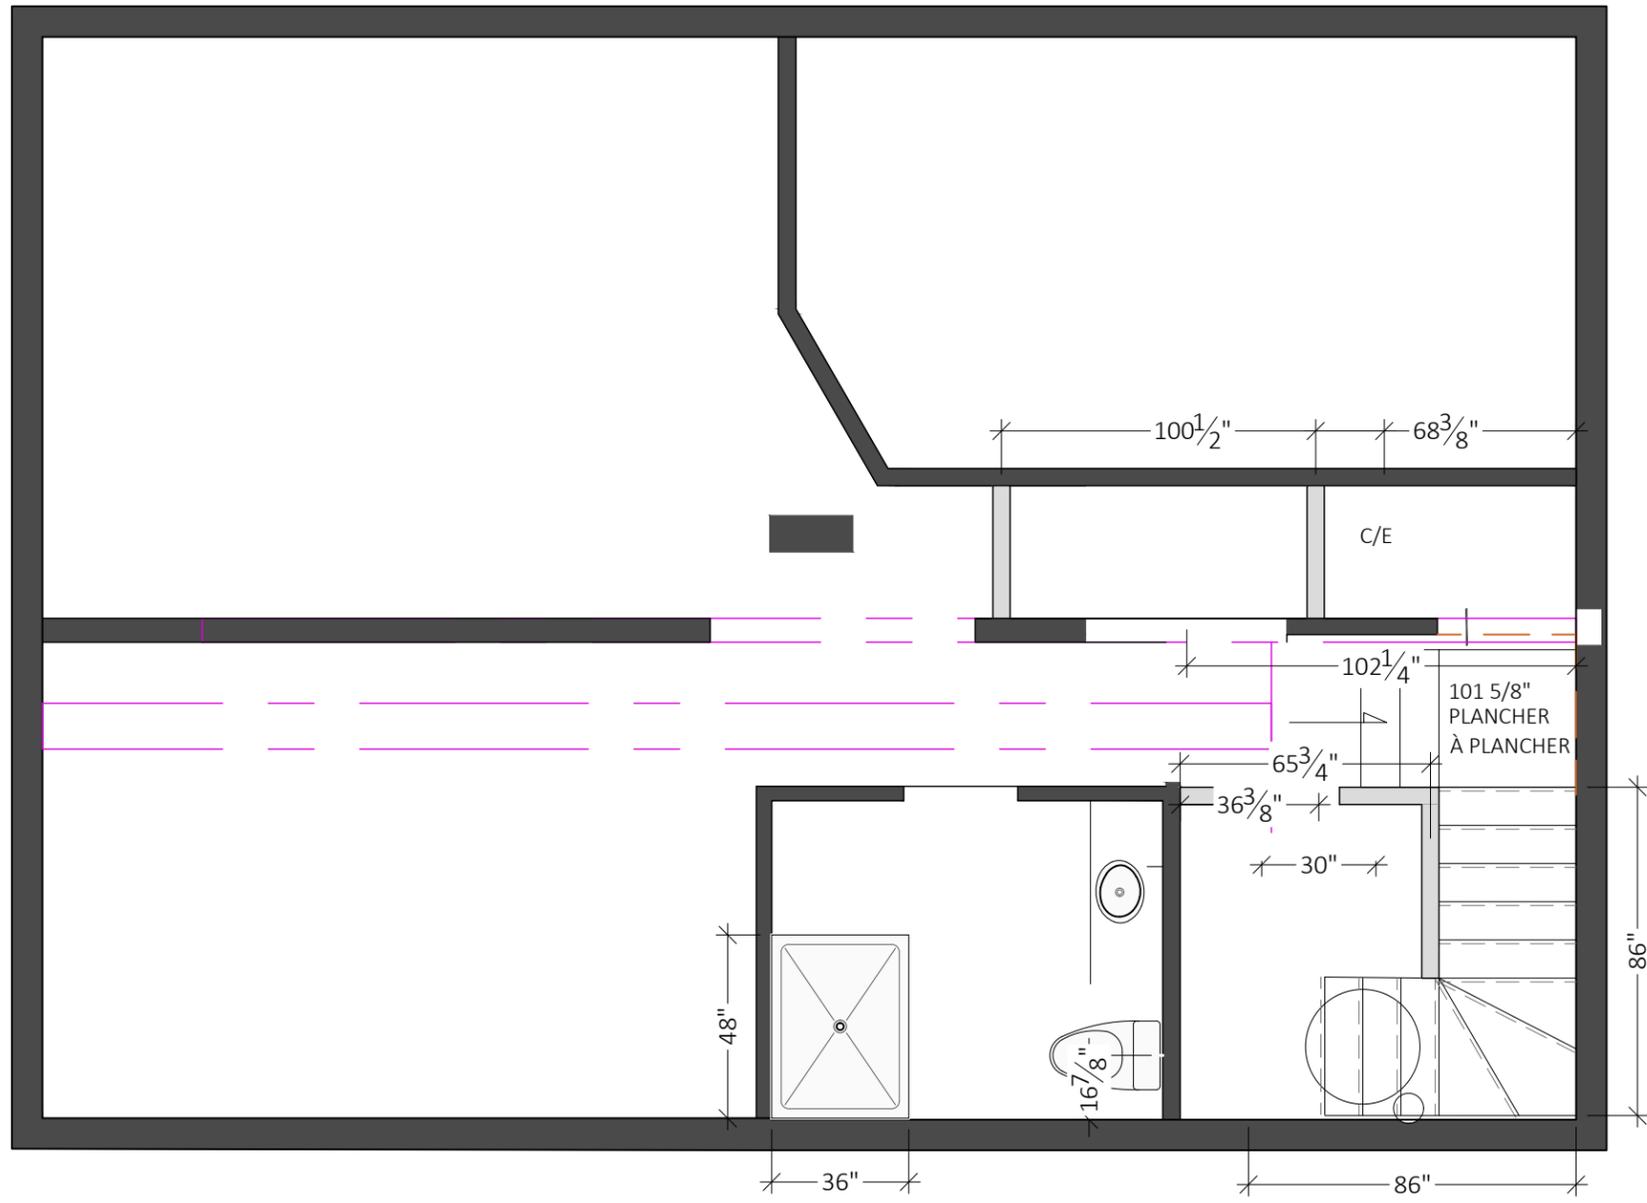


PLAN DE CONSTRUCTION
 ECHELLE : 1/4"=1'-0"

LÉGENDE ÉLECTRIQUE - TOUS LES INTERRUPTEURS SONT A GRADATION SAUF SI INDICATION CONTRAIRE

PRISE STANDARD	PRISE CONTRÔLÉ	PRISE 220V	INTERRUPTEUR	INTERRUPTEUR 3 OU 4 VOIES	INTERRUPTEUR MINUTERIE	T THERMOSTAT	C CABLE	B BALAYEUSE	PLINTHE ÉLECTRIQUE	CONVECTEUR	CHAUFFAGE EAU	PLANCHER CHAUFFANT
----------------	----------------	------------	--------------	---------------------------	------------------------	--------------	---------	-------------	--------------------	------------	---------------	--------------------

LÉGENDE ÉCLAIRAGE

ENCASTRÉ	PUCK ARMOIRE	PLAFONNIER	SUSPENSION	MURALE	BANDE DEL	RAIL
CONTROLE CHEMIN	EXISTANT CONSERVÉ	EXISTANT DÉPLACÉ	NOUVELLE SORTIE			

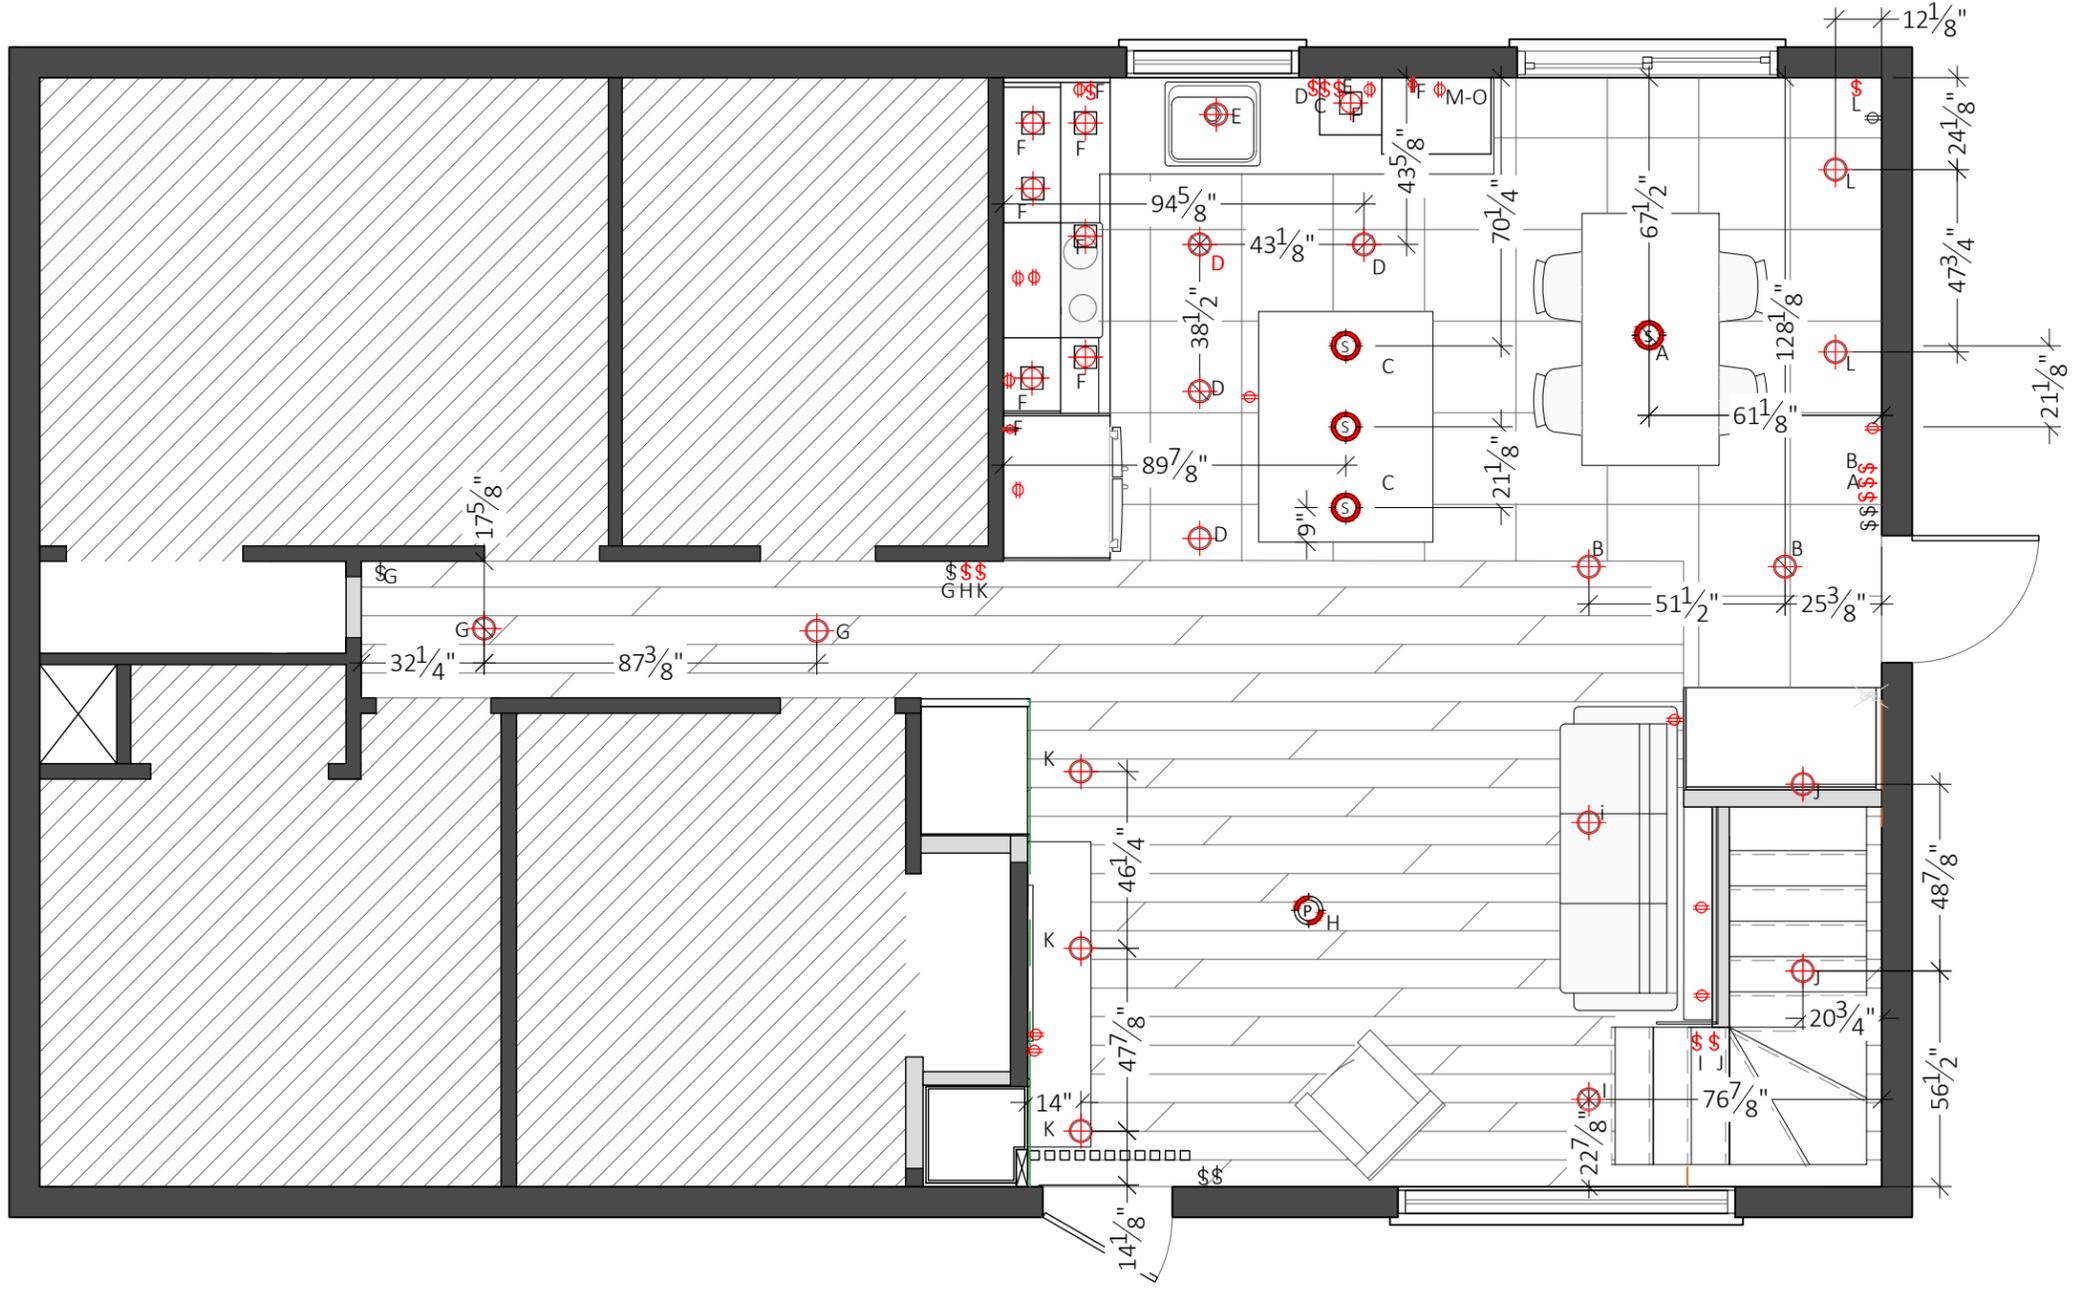

Créatrice d'espaces à votre image
 557 Rue-Chef Max-Gros-Louis,
 Wendake, QC G0A 4V0
 Tél. : 418-934-6462
 www.ameetdesign.com
 info@ameetdesign.com

- NOTES :**
- Toutes les dimensions et mesures sont à vérifier sur place et demeurent la responsabilité de l'entrepreneur. Aucune dimension ne devra être mesurée directement sur ce dessin.
 - Toute erreur ou omission devra être signalée avant de procéder au travail.
 - Les exigences du code du bâtiment s'appliquent à ce projet et la qualité d'exécution doit être conforme aux règles de l'art.
 - Les emplacements électriques et de chauffages sont à titre de propositions, le tout peut varier ou augmenter une fois sur le chantier, informer la designer si il y a lieu pour s'assurer que rien ne vient déranger


PLAN EN ATTENTE D'APPROBATION
 NE PAS UTILISER SUR CHANTIER

PROJET :	-RENOVATION CUISINE & SALLE DE BAIN
CLIENT :	- ANDREANNE CARRIER SEBASTIEN GODBOUT
ADRESSE :	-4275 RUE JEREMIE, QUEBEC, G2C 1B4
DESSIN :	PLAN ÉLECTRIQUE SS
ÉCHELLE :	1/4"=1'-0"
NO. PROJET :	-
DATE :	2024-01-29

LÉGENDE DE MUR

MUR EXTÉRIEUR EXISTANT	MUR INTÉRIEUR EXISTANT	MUR A DÉMOLIR	DEMI-MUR EXISTANT
NOUVEAU MUR EXTÉRIEUR	NOUVEAU MUR INTÉRIEUR	PORTE À ENLEVER	NOUVEAU DEMI-MUR
POUTRE OU RETOMBÉE GYPSE	POUTRE OU RETOMBÉE MOBIER		

PLAN ÉLECTRIQUE
 ECHELLE : 1/4"=1'-0"

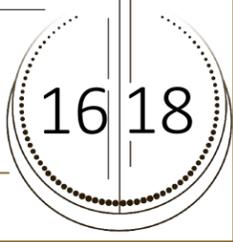

CA

DIM: 24 X 24
CIE: --
MODÈLE: [Symbol]
COUL: [Symbol]
QTÉ: 215 PC
COULIS: [Symbol]
* SI LA QUANTITÉ EST AU PC IL FAUT AJOUTER 10 A 15% DE PERTE

CB

DIM: 24 X 24
CIE: --
MODÈLE: [Symbol]
COUL: [Symbol]
QTÉ: 11 PC
COULIS: [Symbol]

CC

DIM: 8X8
CIE: --
MODÈLE: [Symbol]
COUL: [Symbol]
QTÉ: 15 PC
COULIS: [Symbol]

CD

DIM: [Symbol]
CIE: --
MODÈLE: [Symbol]
COUL: [Symbol]
QTÉ: [Symbol]
COULIS: [Symbol]

PA - PLANCHER

DIM: [Symbol]
CIE: [Symbol]
MODÈLE: [Symbol]
COUL: [Symbol]
ESSENCE: [Symbol]
QTÉ: [Symbol]

PEINTURE GÉNÉRALE
SAUF SI INDICATION CONTRAIRE

CODE [Symbol]
CIE: [Symbol]
COUL: [Symbol]
FINI: [Symbol]

MOULURES
SAUF SI INDICATION CONTRAIRE

CODE [Symbol]
CIE: [Symbol]
COUL: [Symbol]
FINI: [Symbol]

PLAFOND
SAUF SI INDICATION CONTRAIRE


CODE [Symbol]
CIE: [Symbol]
COUL: [Symbol]
FINI: [Symbol]

B
CODE [Symbol]
CIE: [Symbol]
COUL: [Symbol]
FINI: [Symbol]

C
CODE [Symbol]
CIE: [Symbol]
COUL: [Symbol]
FINI: [Symbol]

CODE [Symbol]
CIE: [Symbol]
COUL: [Symbol]
FINI: [Symbol]

CODE [Symbol]
CIE: [Symbol]
COUL: [Symbol]
FINI: [Symbol]

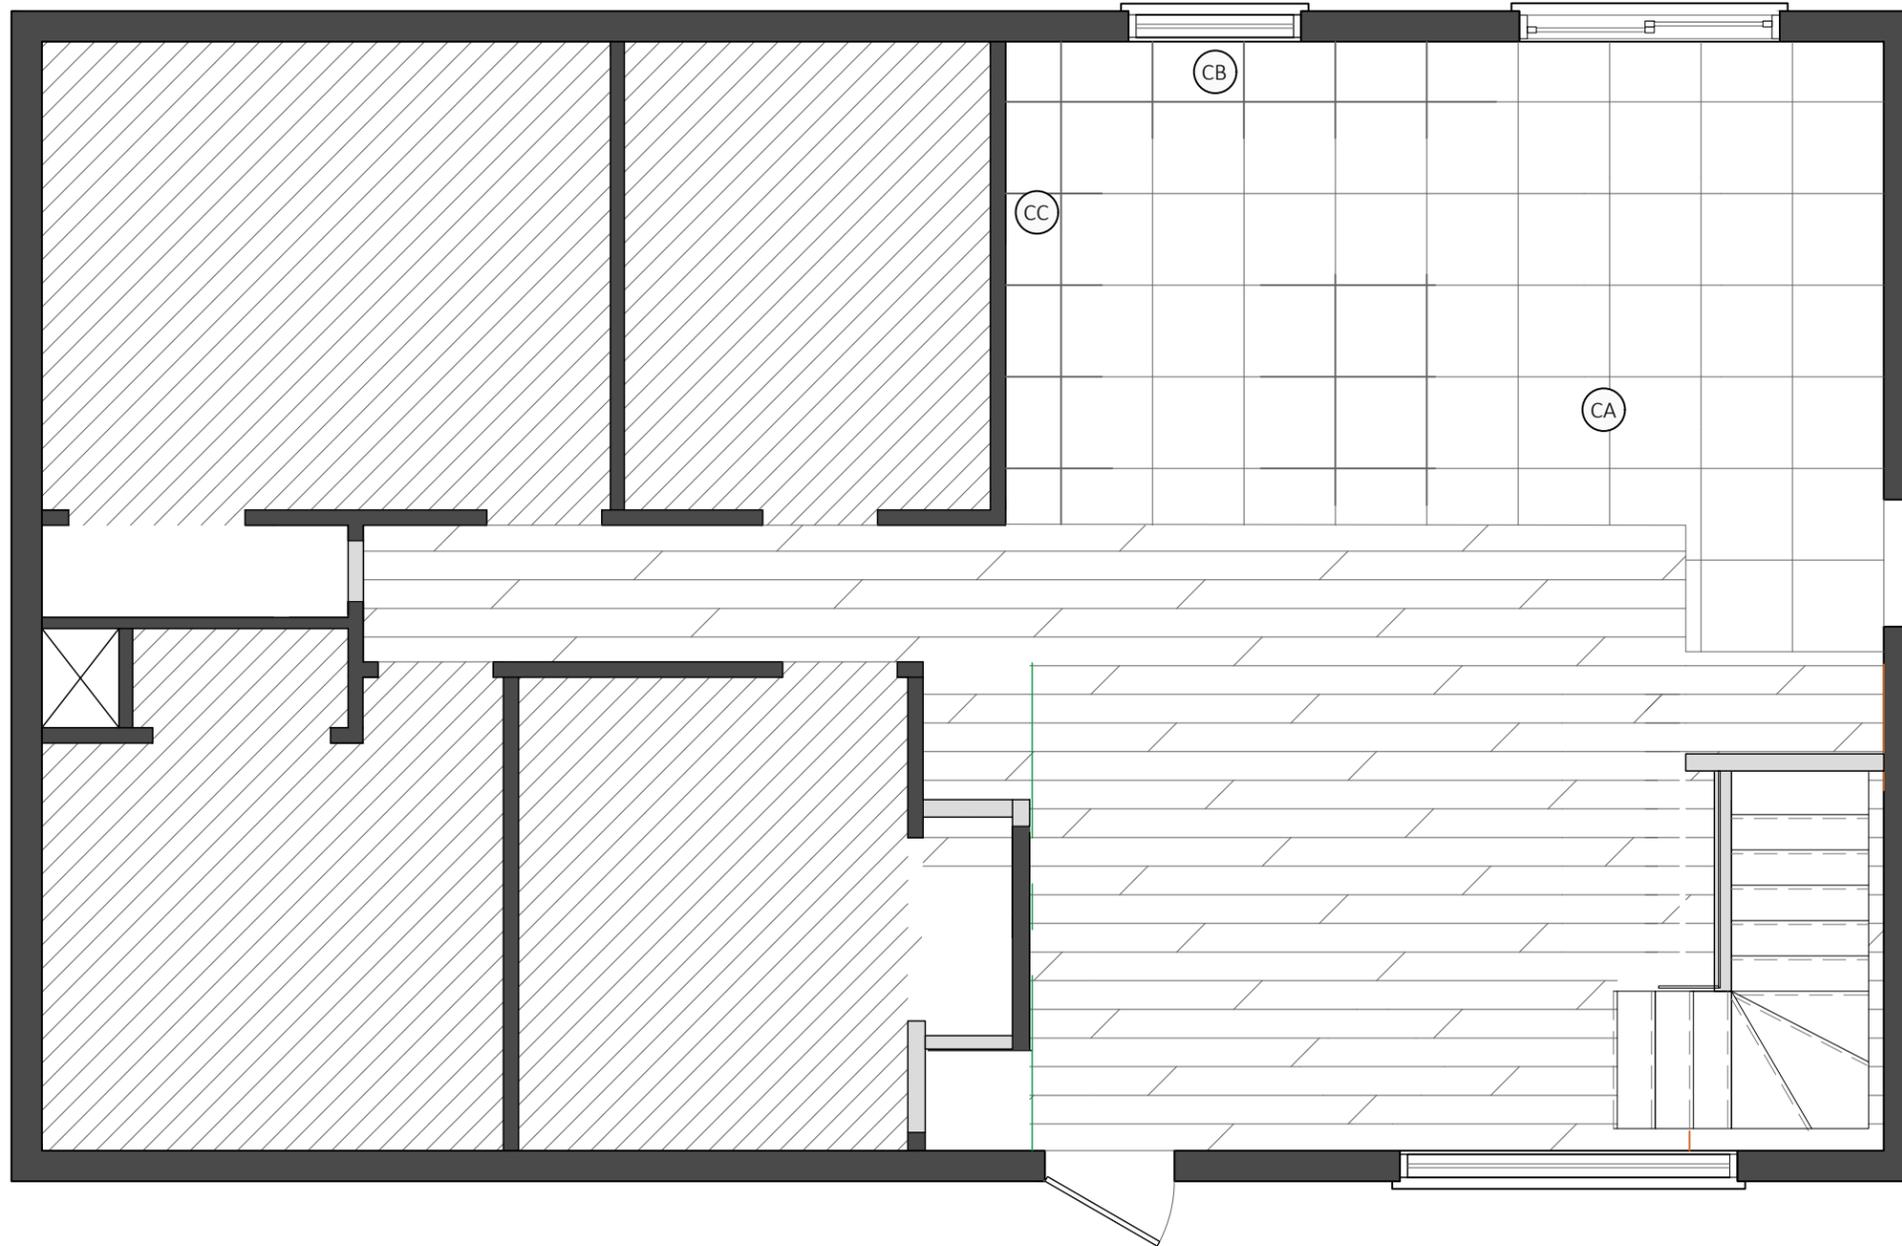

Créatrice d'espaces à votre image
557 Rue Chef Max Gros-Louis,
Wendake, QC G0A 4V0
Tél. : 418-934-6462
www.ameetdesign.com
info@ameetdesign.com

NOTES :

- Toutes les dimensions et mesures sont à vérifier sur place et demeurent la responsabilité de l'entrepreneur. Aucune dimension ne devra être mesurée directement sur ce dessin.
- Toute erreur ou omission devra être signalée avant de procéder au travail.
- Les exigences du code du bâtiment s'appliquent à ce projet et la qualité d'exécution doit être conforme aux règles de l'art.

PLAN EN ATTENTE
D'APPROBATION
NE PAS UTILISER
SUR CHANTIER

PROJET : -RENOVATION CUISINE & SALLE DE BAIN

CLIENT : - ANDREANNE CARRIER SEBASTIEN GODBOUT

ADRESSE : -4275 RUE JEREMIE, QUEBEC, G2C 1B4

DESSIN : PLAN DES FINIS SS

ÉCHELLE : 1/4"=1'-0"

NO. PROJET : -

DATE : 2024-01-29



PLAN DES FINIS
ÉCHELLE : 1/4"=1'-0"

NOTES :

- Toutes les dimensions et mesures sont à vérifier sur place et demeurent la responsabilité de l'entrepreneur. Aucune dimension ne devra être mesurée directement sur ce dessin.
- Toute erreur ou omission devra être signalée avant de procéder au travail.
- Les exigences du code du bâtiment s'appliquent à ce projet et la qualité d'exécution doit être conforme aux règles de l'art.

PLAN EN ATTENTE
D'APPROBATION
NE PAS UTILISER
SUR CHANTIER

PROJET : -RENOVATION CUISINE & SALLE DE BAIN

CLIENT : - ANDREANNE CARRIER
SEBASTIEN GODBOUT

ADRESSE : -4275 RUE JEREMIE,
QUEBEC, G2C 1B4

DESSIN : ÉLÉVATION



ÉCHELLE :
1/2"=1'-0"

NO. PROJET :


-

DATE :


2024-01-29

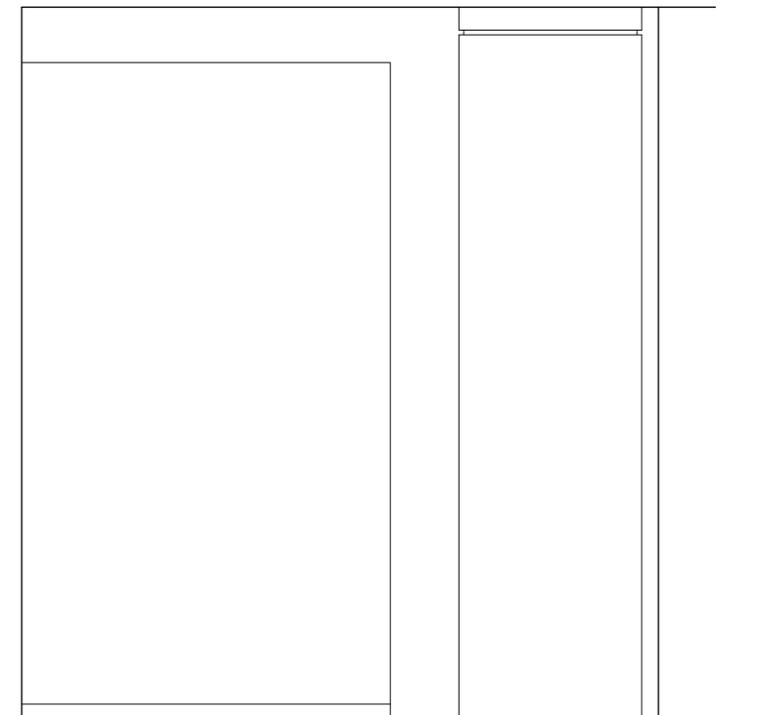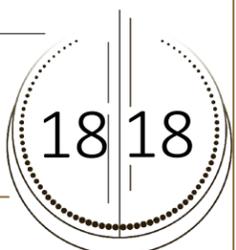


M ÉLÉVATION
ECHELLE : 1/2"=1'-0"

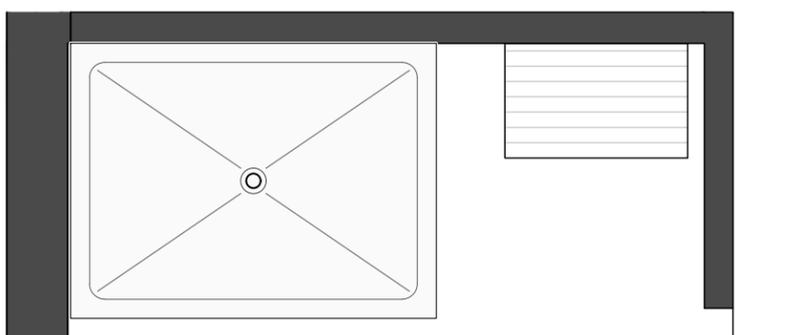

HAUTEUR PLAFOND
À VALIDER

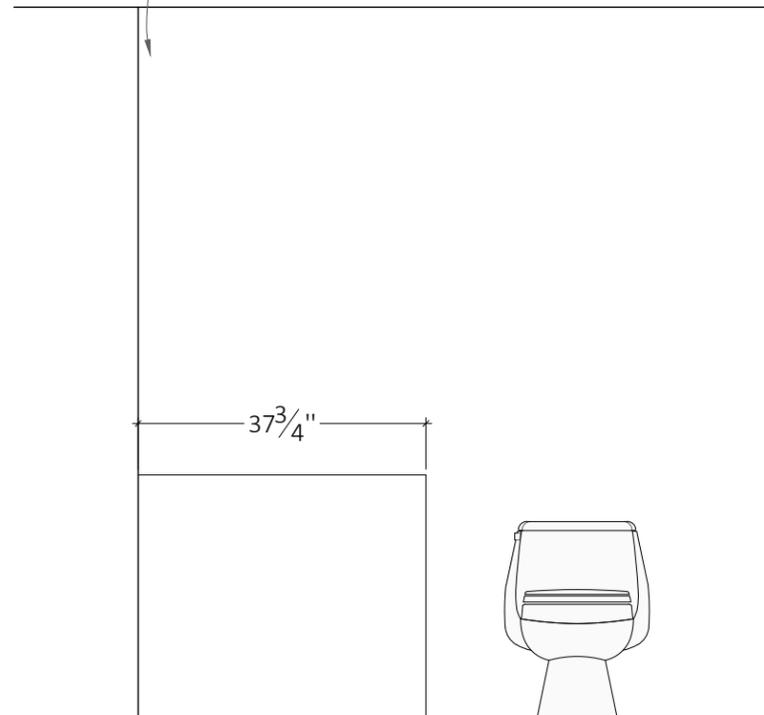

L ÉLÉVATION
ECHELLE : 1/2"=1'-0"

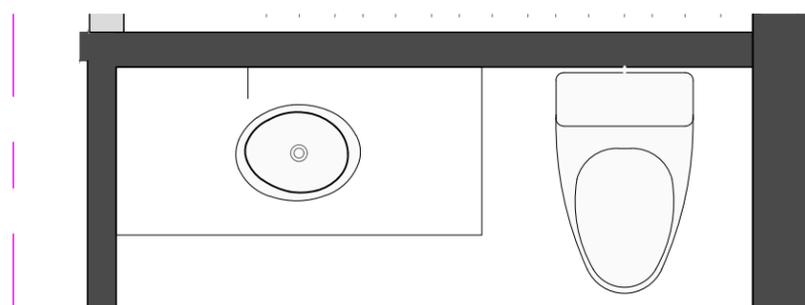

POLYMÈRE
CIE: SUBLIME DORR
COULEUR: 734
FINI : SATIN
MODÈLE: DROIT



MÉLAMINE
CIE: UNIBOARD
COUL: K78
FINI : OMNIA
MODÈLE: DROIT




POLYMÈRE
CIE: SUBLIME DORR
COULEUR: 725
FINI : SATIN
MODÈLE: DROITE



COMPTOIR QUARTZ
COULEUR:
ÉPAISSEUR : 1 1/4



POIGNÉES
CIE:
CODE: BP9898
QUANTITÉ: X

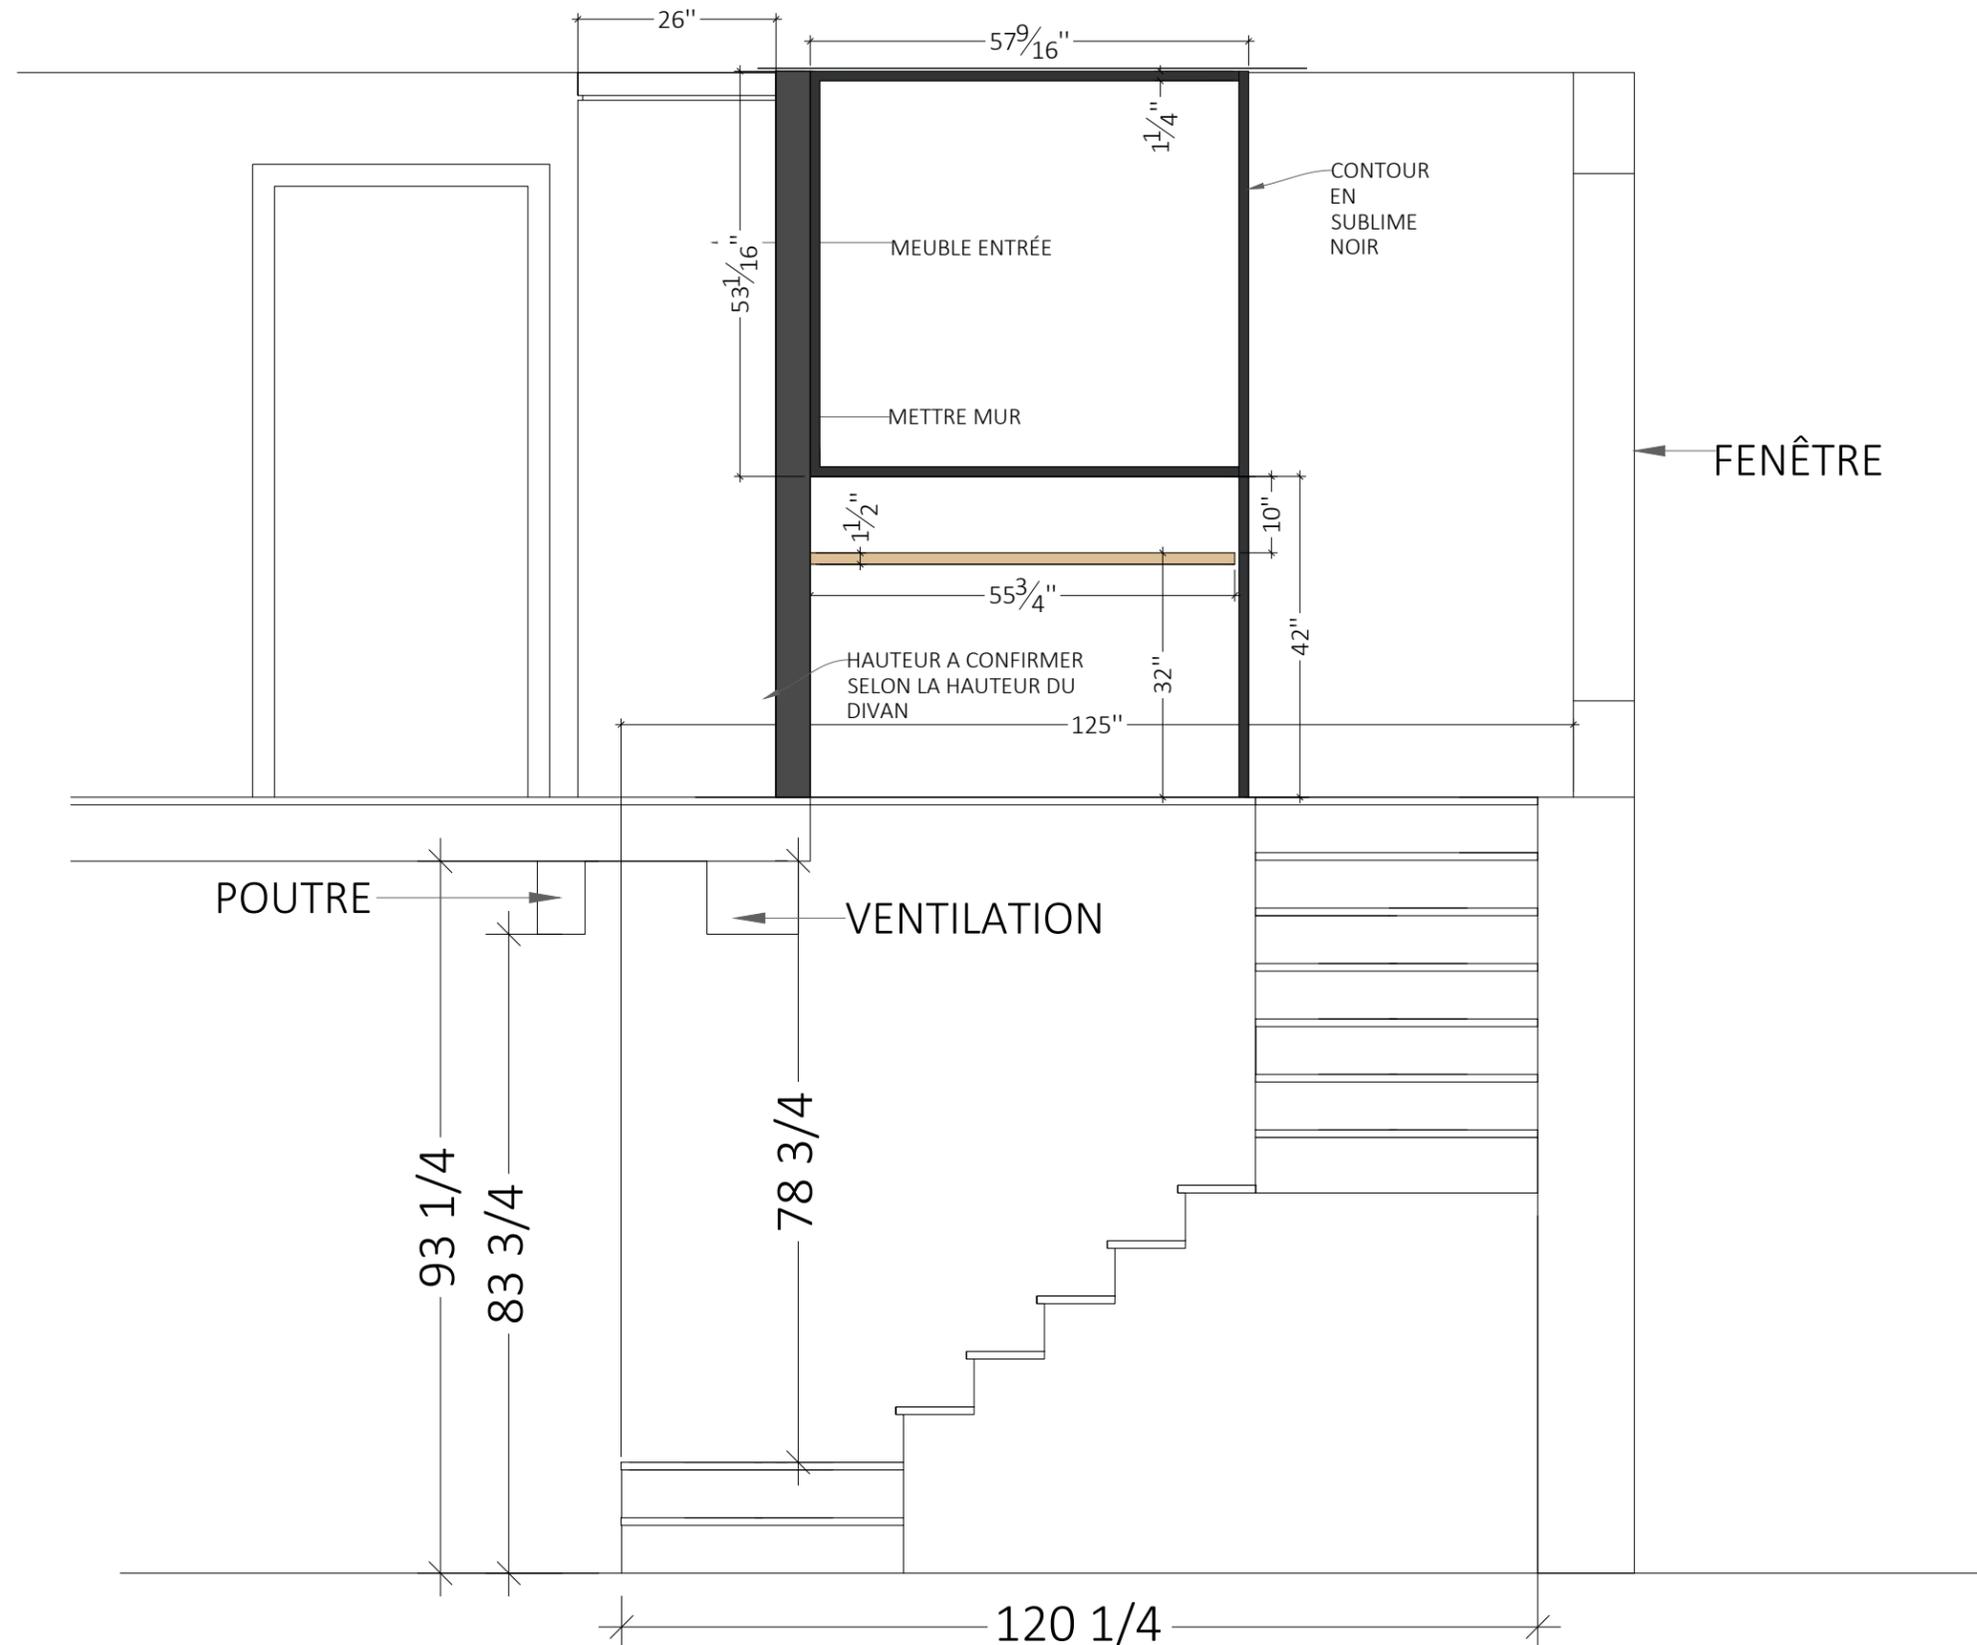

NOTES :

- Toutes les dimensions et mesures sont à vérifier sur place et demeurent la responsabilité de l'entrepreneur. Aucune dimension ne devra être mesurée directement sur ce dessin.
- Toute erreur ou omission devra être signalée avant de procéder au travail.
- Les exigences du code du bâtiment s'appliquent à ce projet et la qualité d'exécution doit être conforme aux règles de l'art.

PLAN EN ATTENTE
D'APPROBATION
NE PAS UTILISER
SUR CHANTIER

PROJET : -RENOVATION CUISINE &
SALLE DE BAIN

CLIENT : - ANDREANNE CARRIER
SEBASTIEN GODBOUT

ADRESSE : -4275 RUE JEREMIE,
QUEBEC, G2C 1B4

DESSIN : ÉLÉVATION
ESCALIER

ÉCHELLE :
 $1/2"=1'-0"$

NO. PROJET :
-

DATE :
2024-01-29

19 18

NOTES :

- Toutes les dimensions et mesures sont à vérifier sur place et demeurent la responsabilité de l'entrepreneur. Aucune dimension ne devra être mesurée directement sur ce dessin.
- Toute erreur ou omission devra être signalée avant de procéder au travail.
- Les exigences du code du bâtiment s'appliquent à ce projet et la qualité d'exécution doit être conforme aux règles de l'art.

PLAN EN ATTENTE
D'APPROBATION
NE PAS UTILISER
SUR CHANTIER

PROJET : -RENOVATION CUISINE &
SALLE DE BAIN

CLIENT : - ANDREANNE CARRIER
SEBASTIEN GODBOUT

ADRESSE : -4275 RUE JEREMIE,
QUEBEC, G2C 1B4

DESSIN : ÉLÉVATION
ESCALIER

ÉCHELLE :
1/2"=1'-0"

NO. PROJET :
-

DATE :
2024-01-29

